




						Муниципальное образование «Невельский городской округ»				
						СХЕМА РАЗМЕЩЕНИЯ РЕКЛАМНЫХ КОНСТРУКЦИЙ				
Изм.	Кол.	Лист	№ док.	Подпись	Дата	г. Невельск, рекламные места 1-3		Стадия	Лист	Листов
								П	1	15
						Формат А 3, М 1:2500		Отдел архитектуры и градостроительства администрации Невельского городского округа		

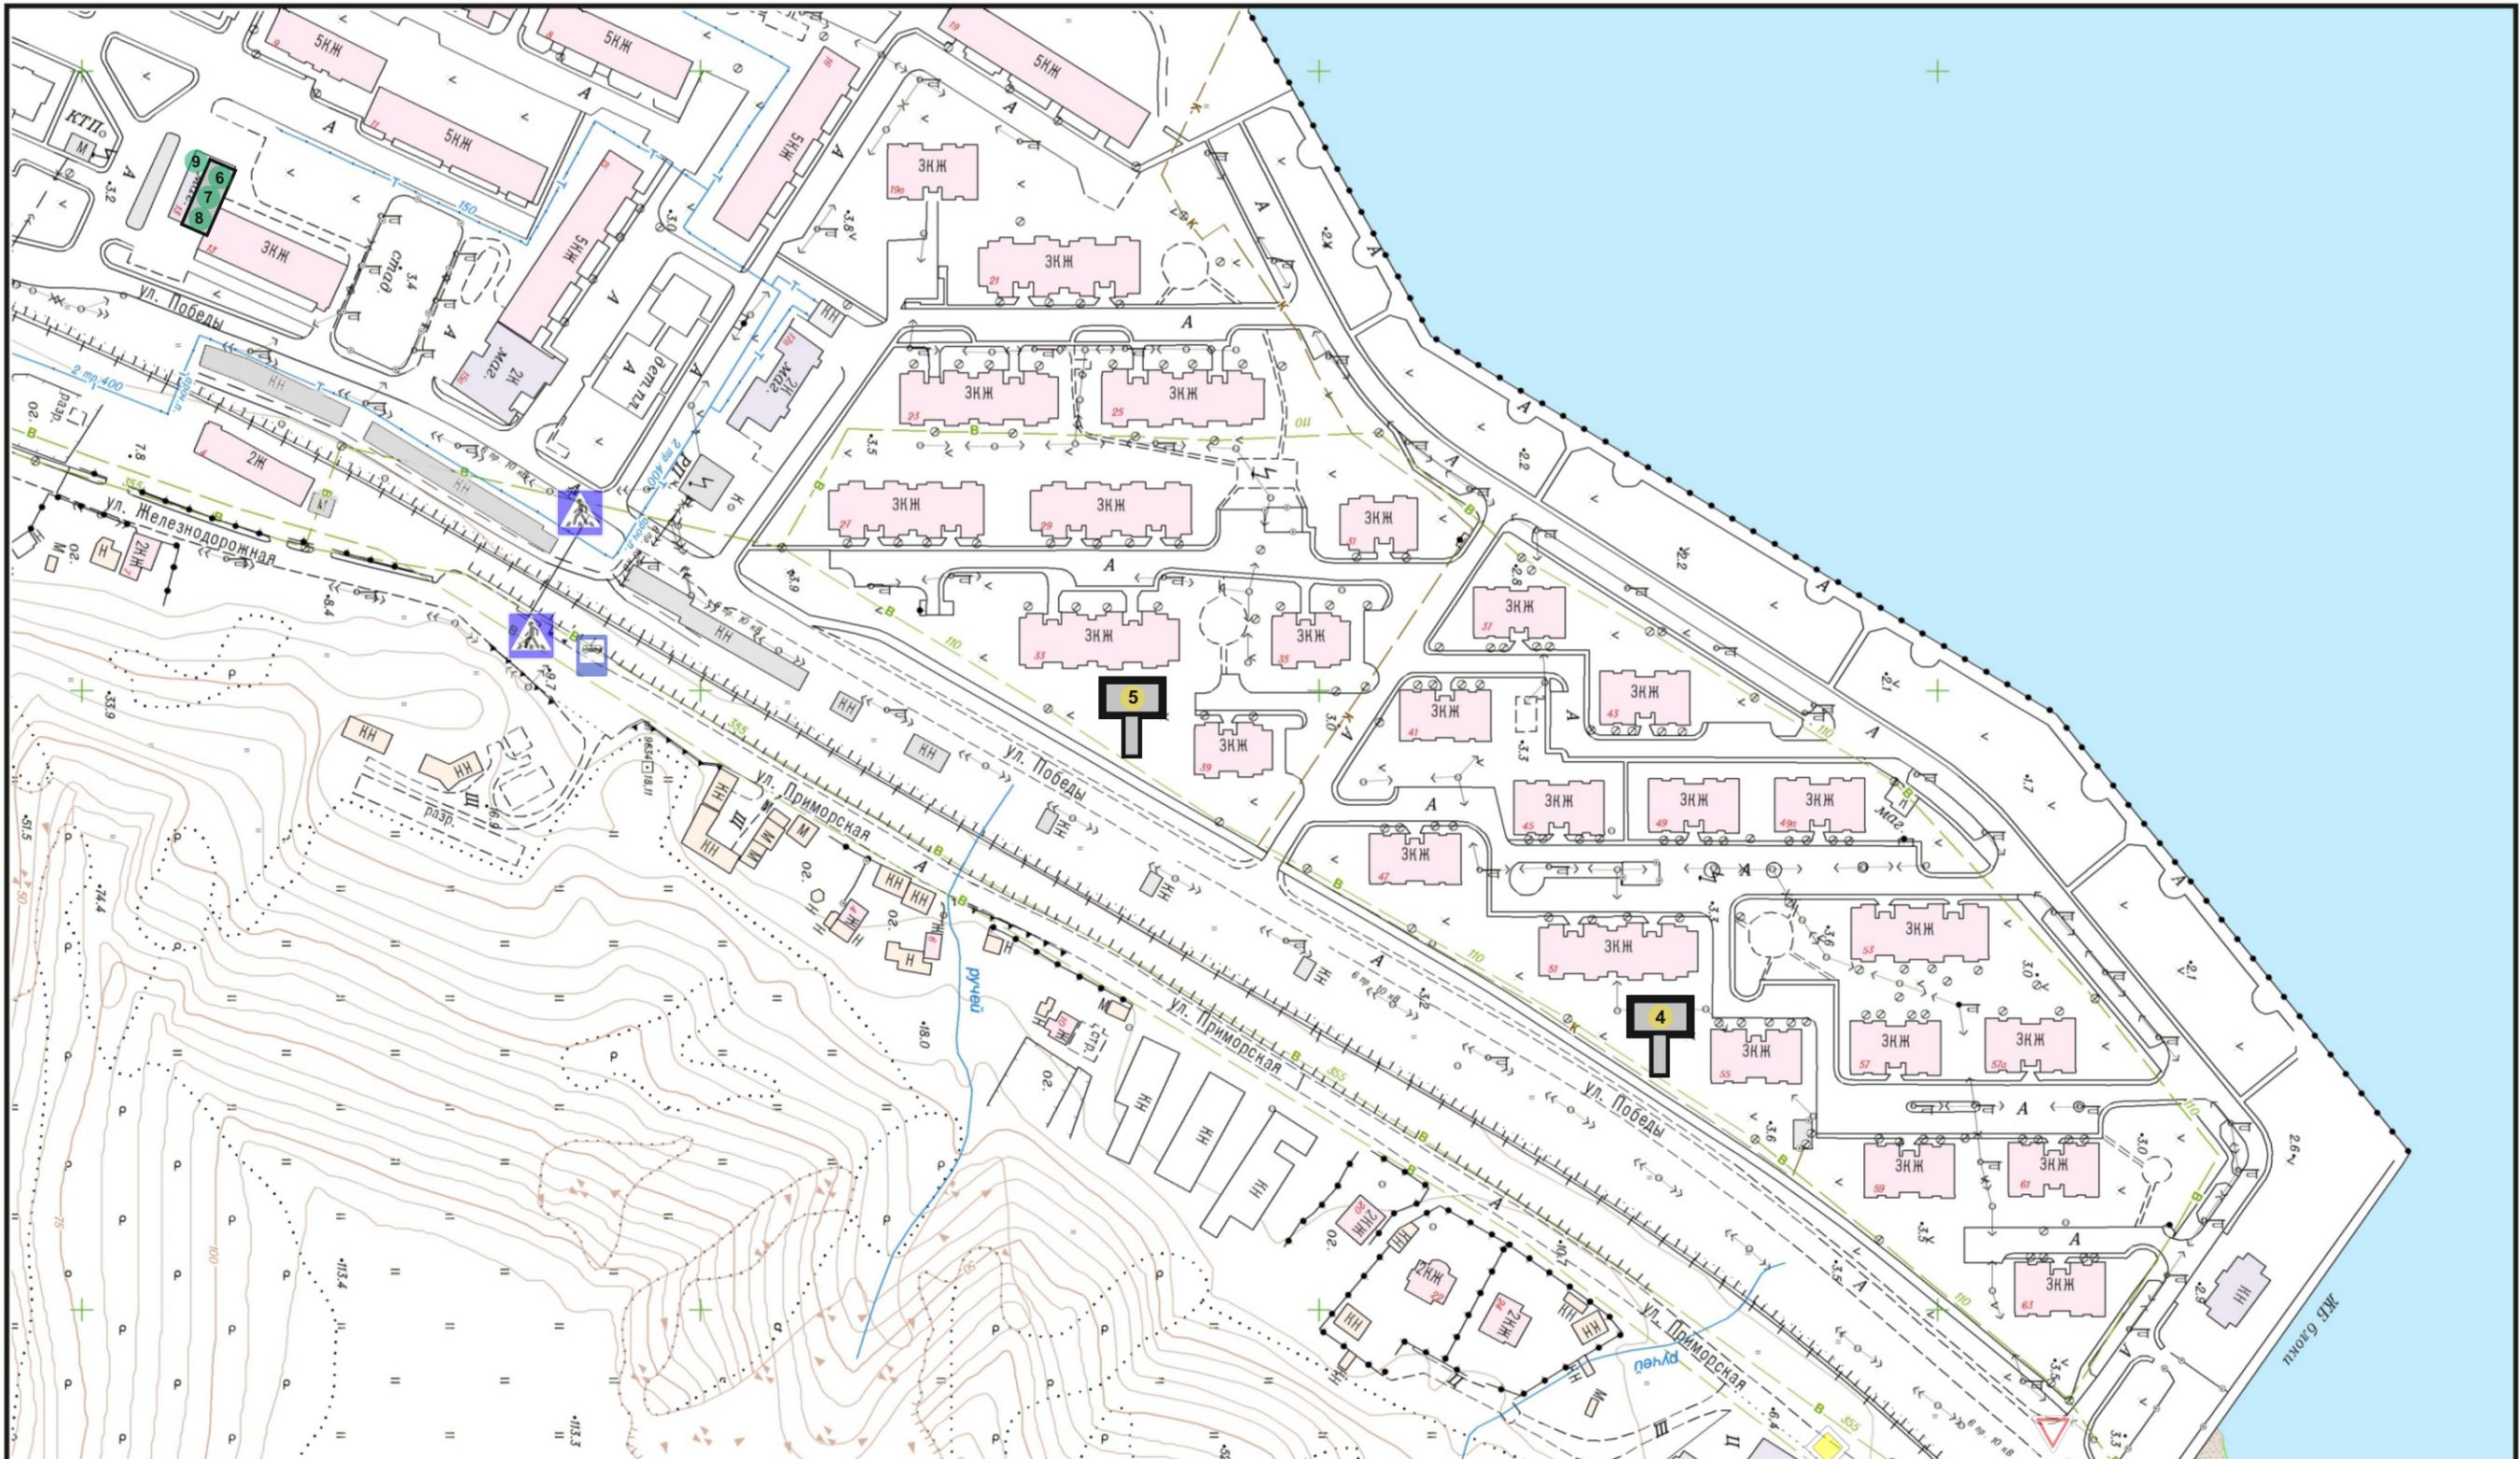


				Муниципальное образование «Невельский городской округ»		
				СХЕМА РАЗМЕЩЕНИЯ РЕКЛАМНЫХ КОНСТРУКЦИЙ		
Изм.	Кол.	Лист № док.	Подпись	Дата	г. Невельск, рекламные места 4-9	
Подготовил		Очигова И. А.			Стадия	Лист
Проверил		Горнов А. П.			П	2
					Листов	15
					Отдел архитектуры и градостроительства администрации Невельского городского округа	
					Формат А 3, М 1:2500	

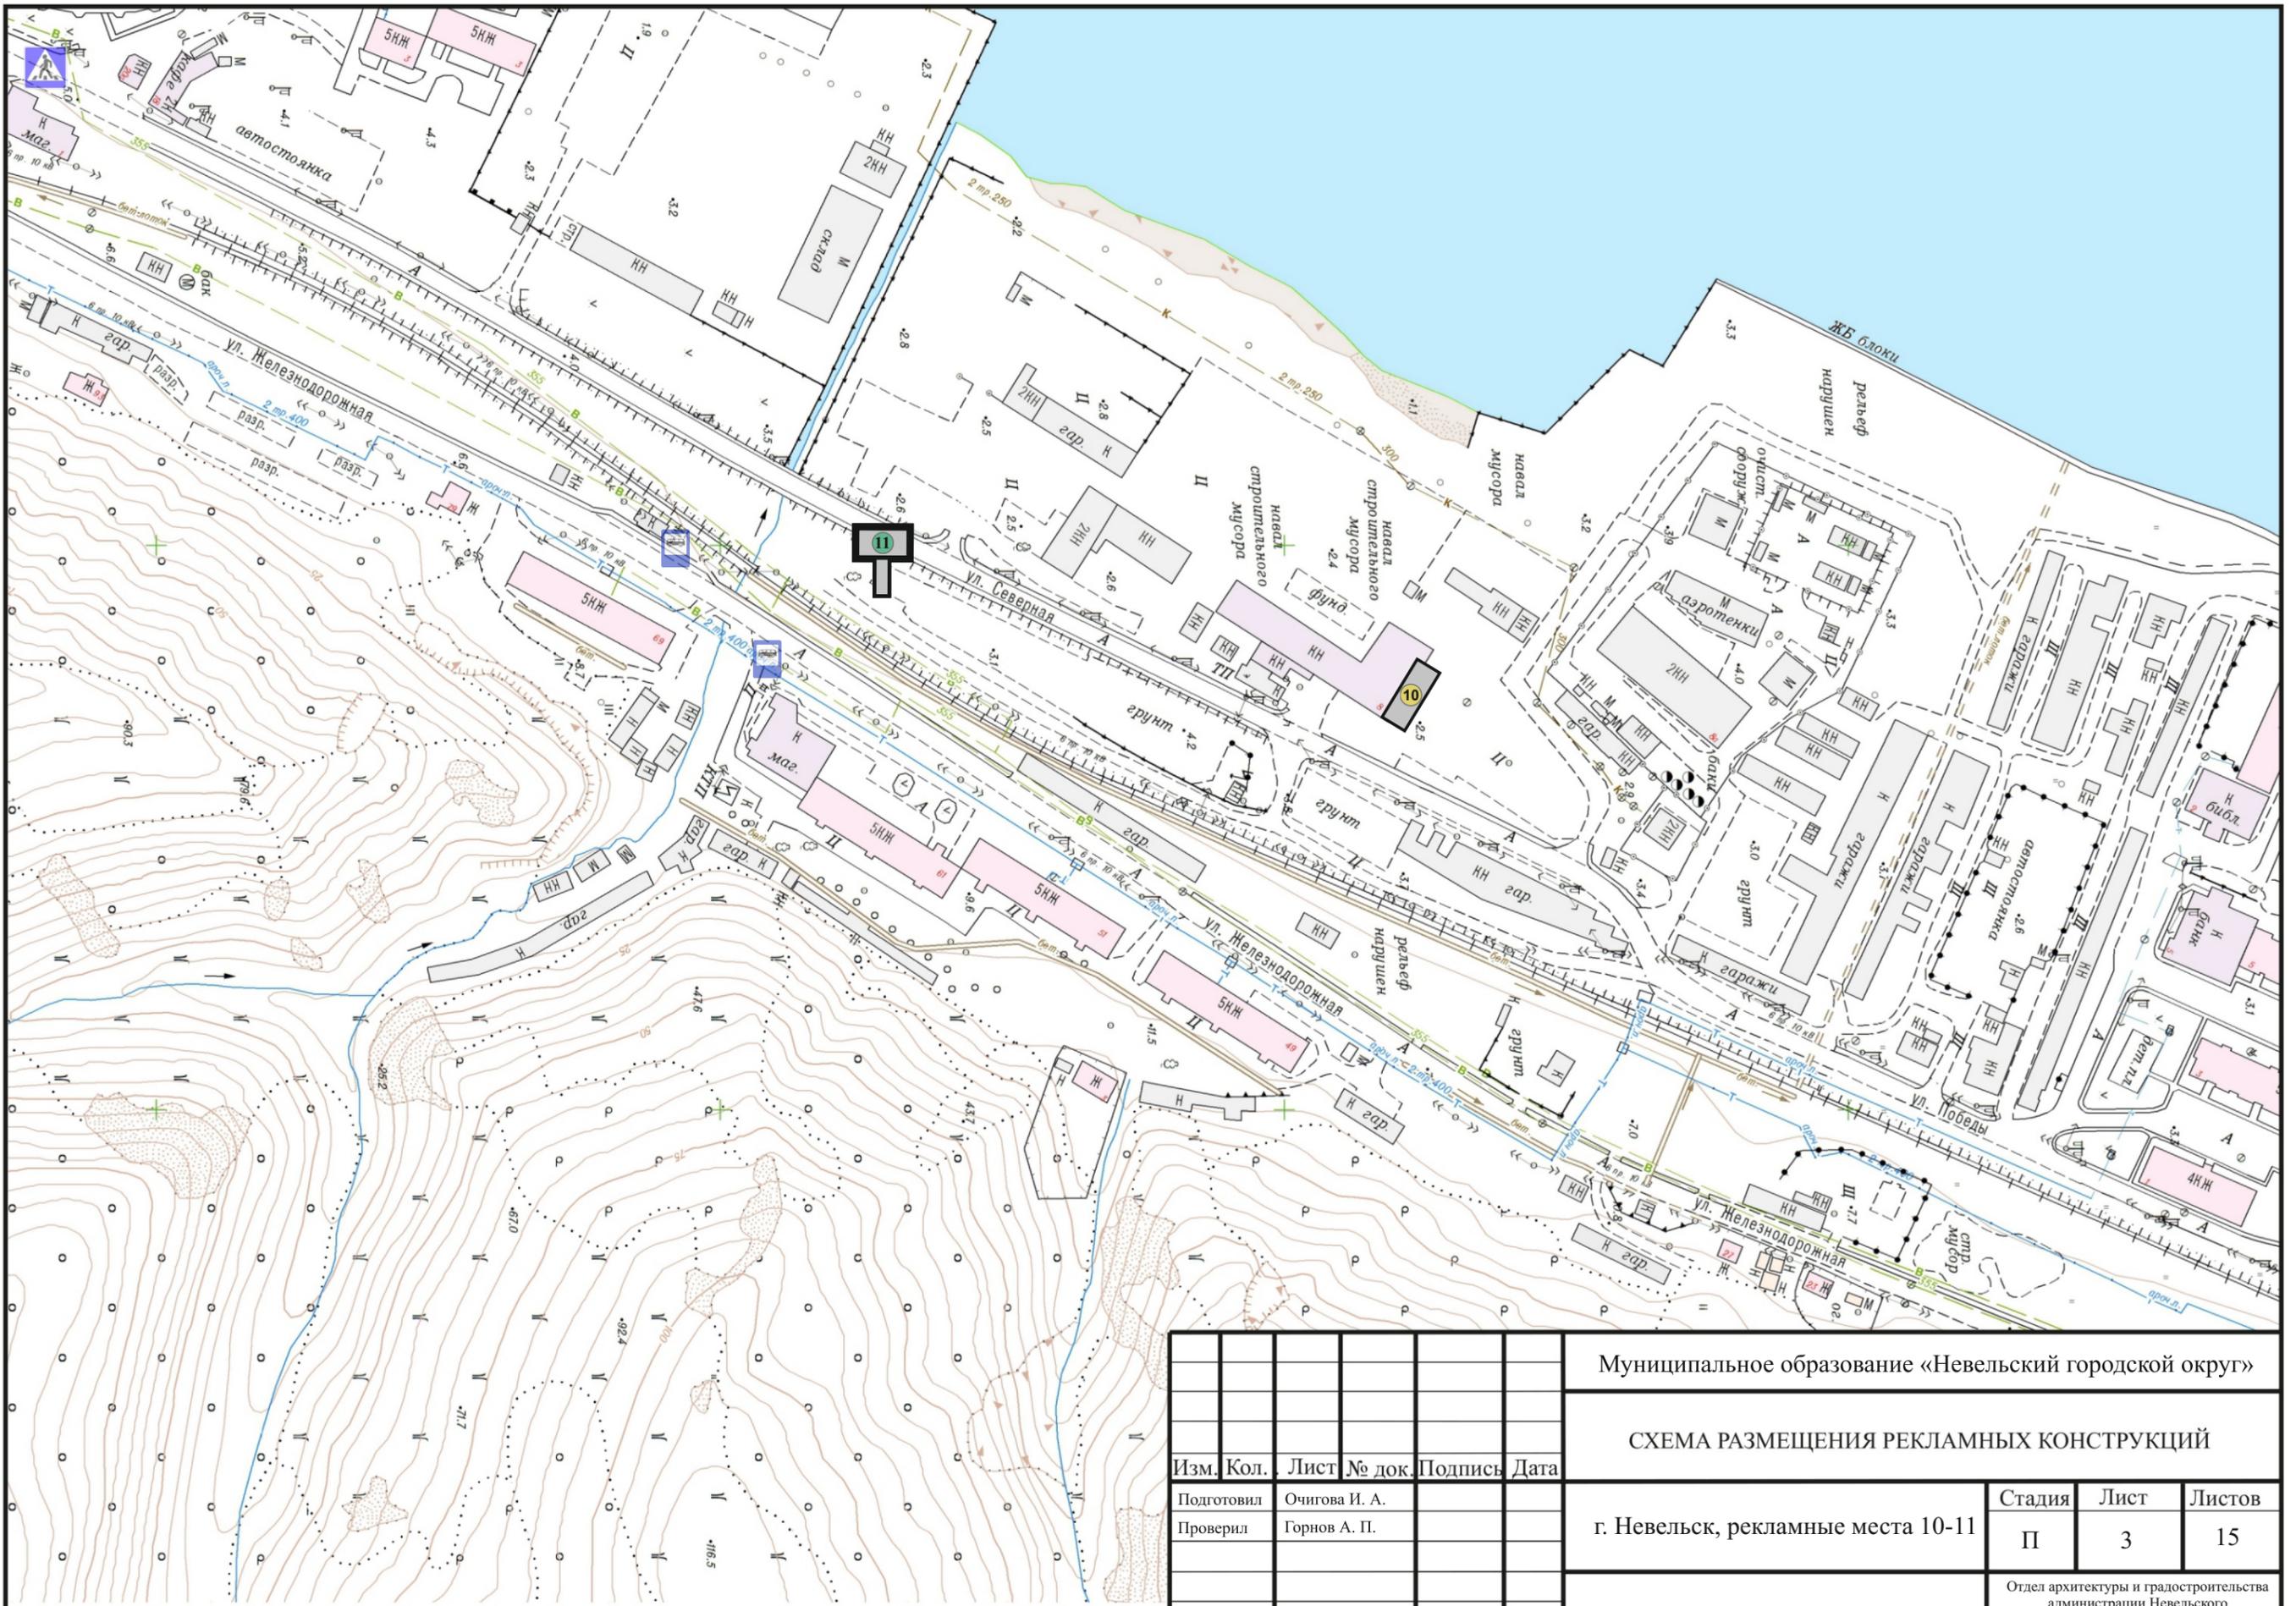

					Муниципальное образование «Невельский городской округ»		
					СХЕМА РАЗМЕЩЕНИЯ РЕКЛАМНЫХ КОНСТРУКЦИЙ		
Изм.	Кол.	Лист	№ док.	Подпись	Дата	г. Невельск, рекламные места 10-11	
Подготовил		Очигова И. А.				Стадия	Лист
Проверил		Горнов А. П.				П	3
						Листов	15
Формат А 3, М 1:2500						Отдел архитектуры и градостроительства администрации Невельского городского округа	

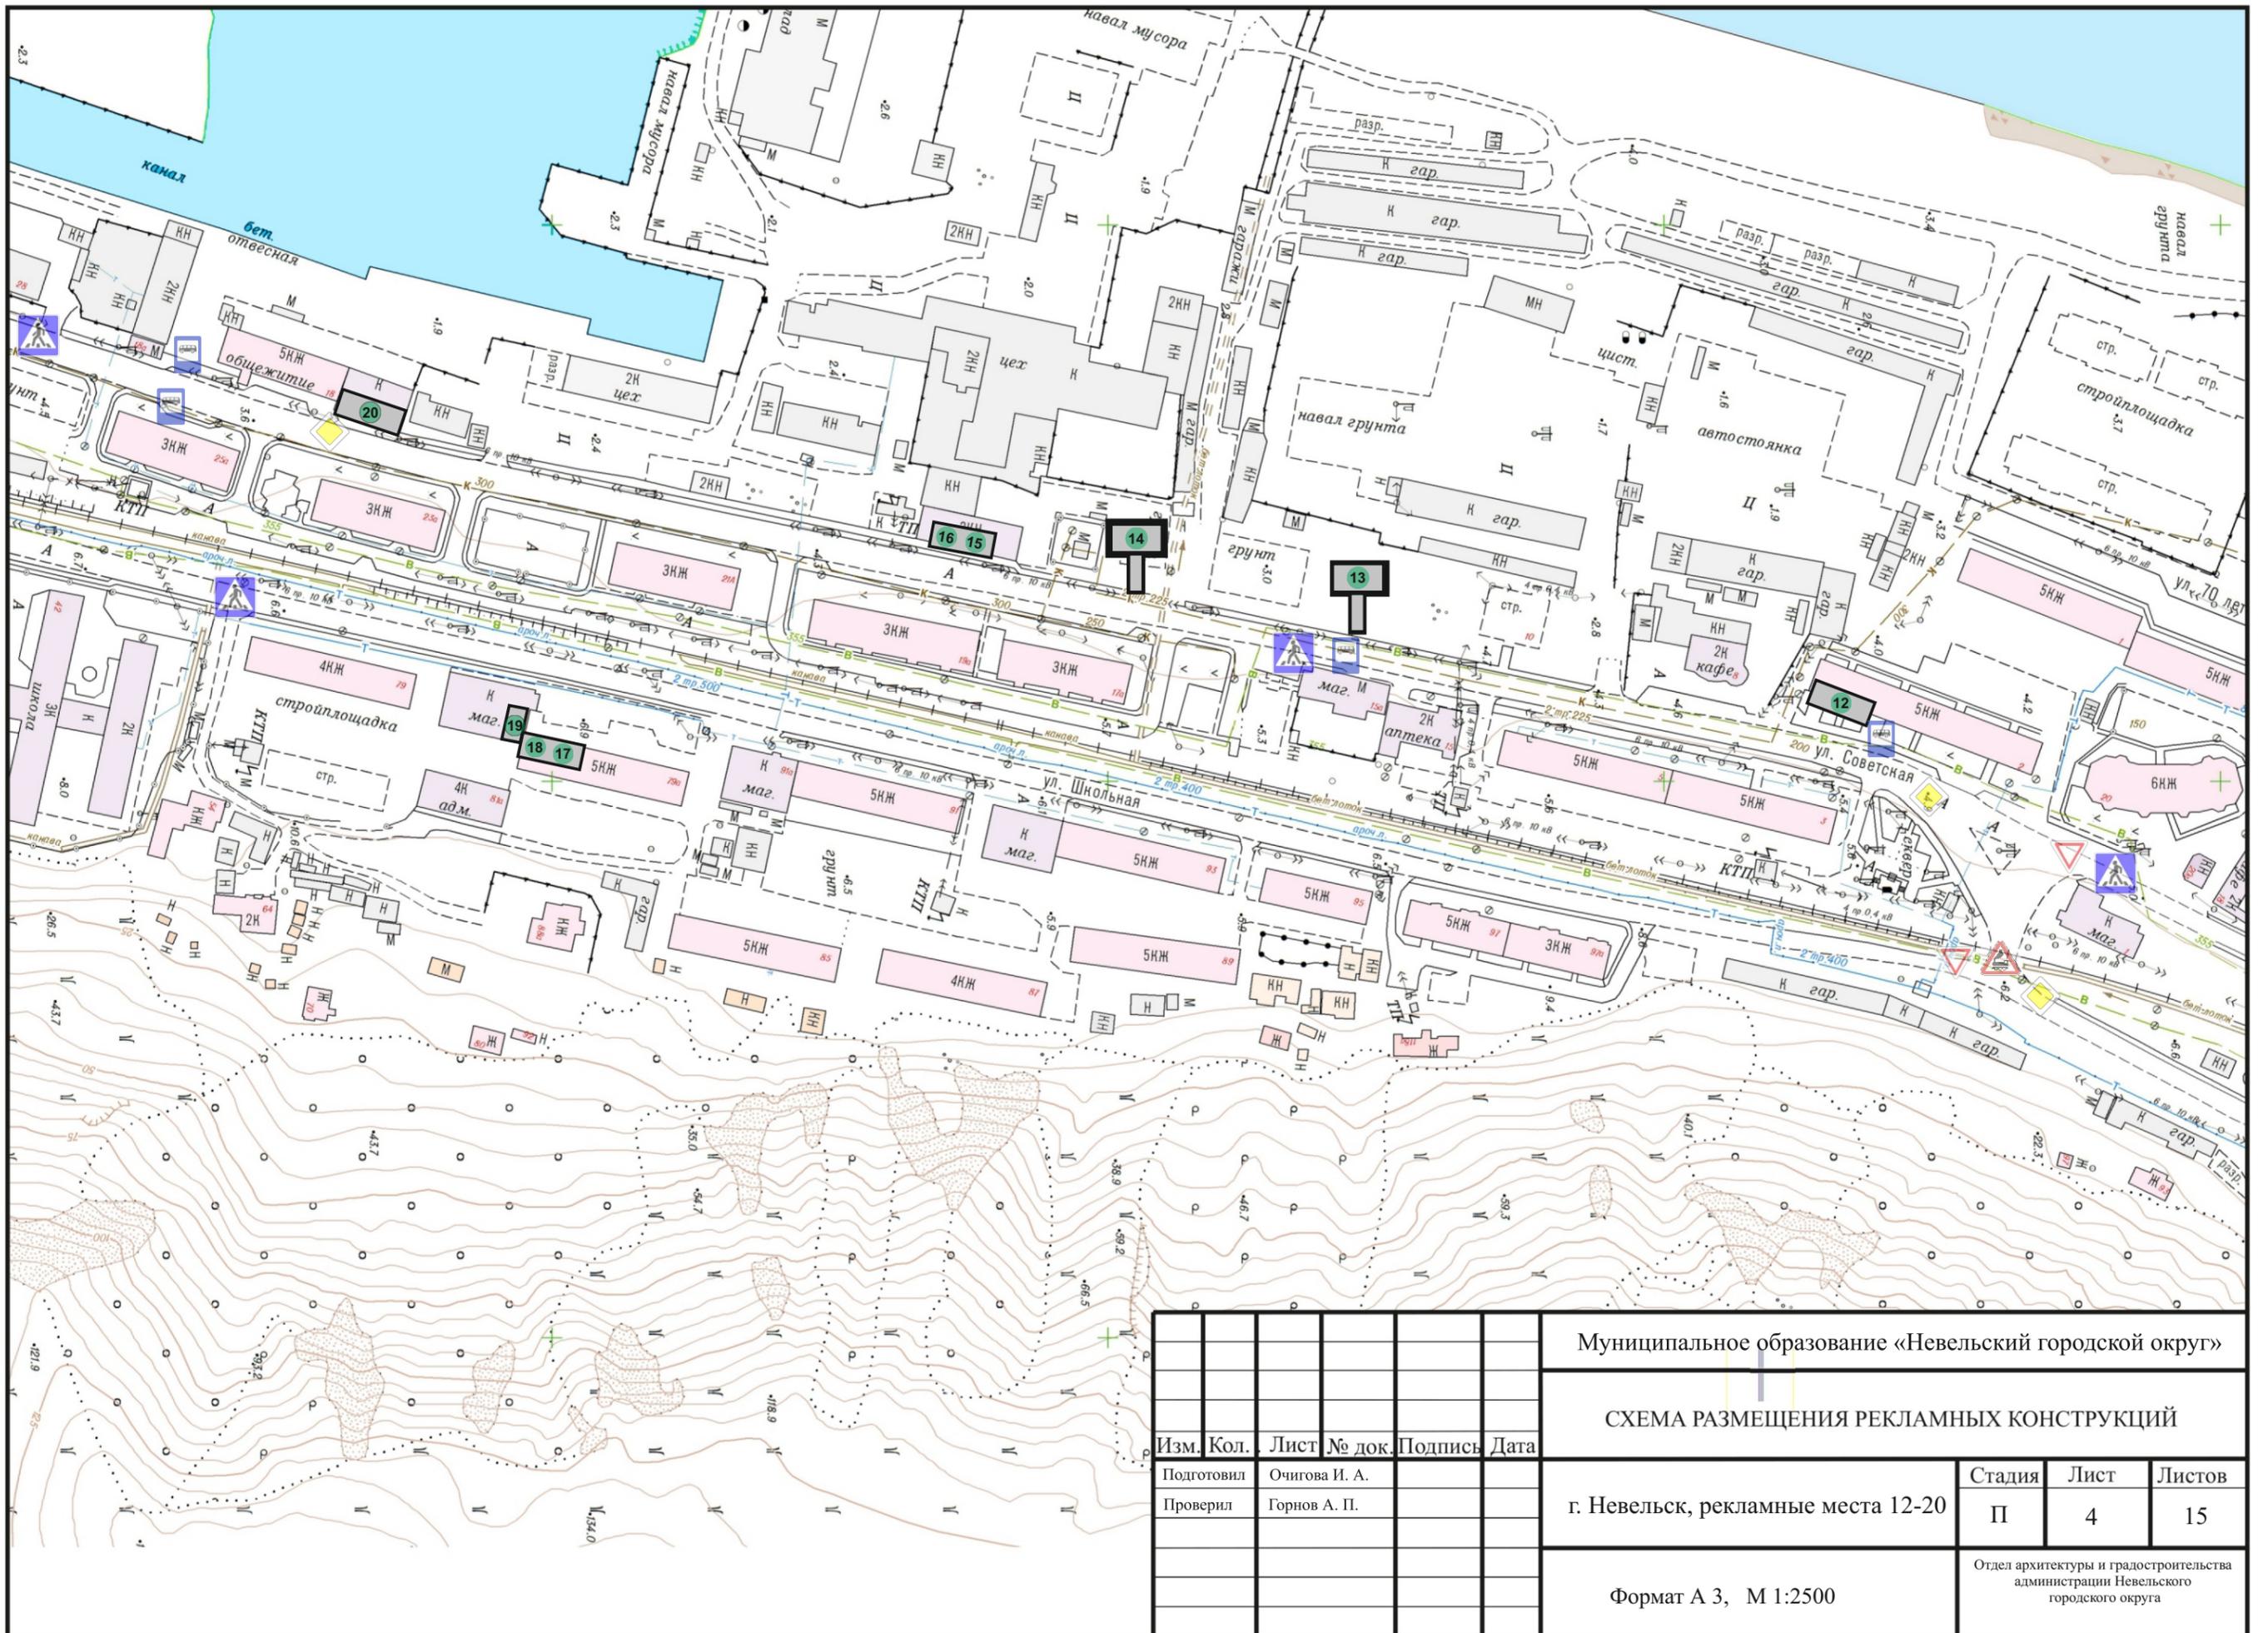

Муниципальное образование «Невельский городской округ»					
СХЕМА РАЗМЕЩЕНИЯ РЕКЛАМНЫХ КОНСТРУКЦИЙ					
Изм.	Кол.	Лист	№ док.	Подпись	Дата
Подготовил		Очигова И. А.			
Проверил		Горнов А. П.			
г. Невельск, рекламные места 12-20				Стадия	Лист
				П	4
Формат А 3, М 1:2500				Листов	15
				Отдел архитектуры и градостроительства администрации Невельского городского округа	

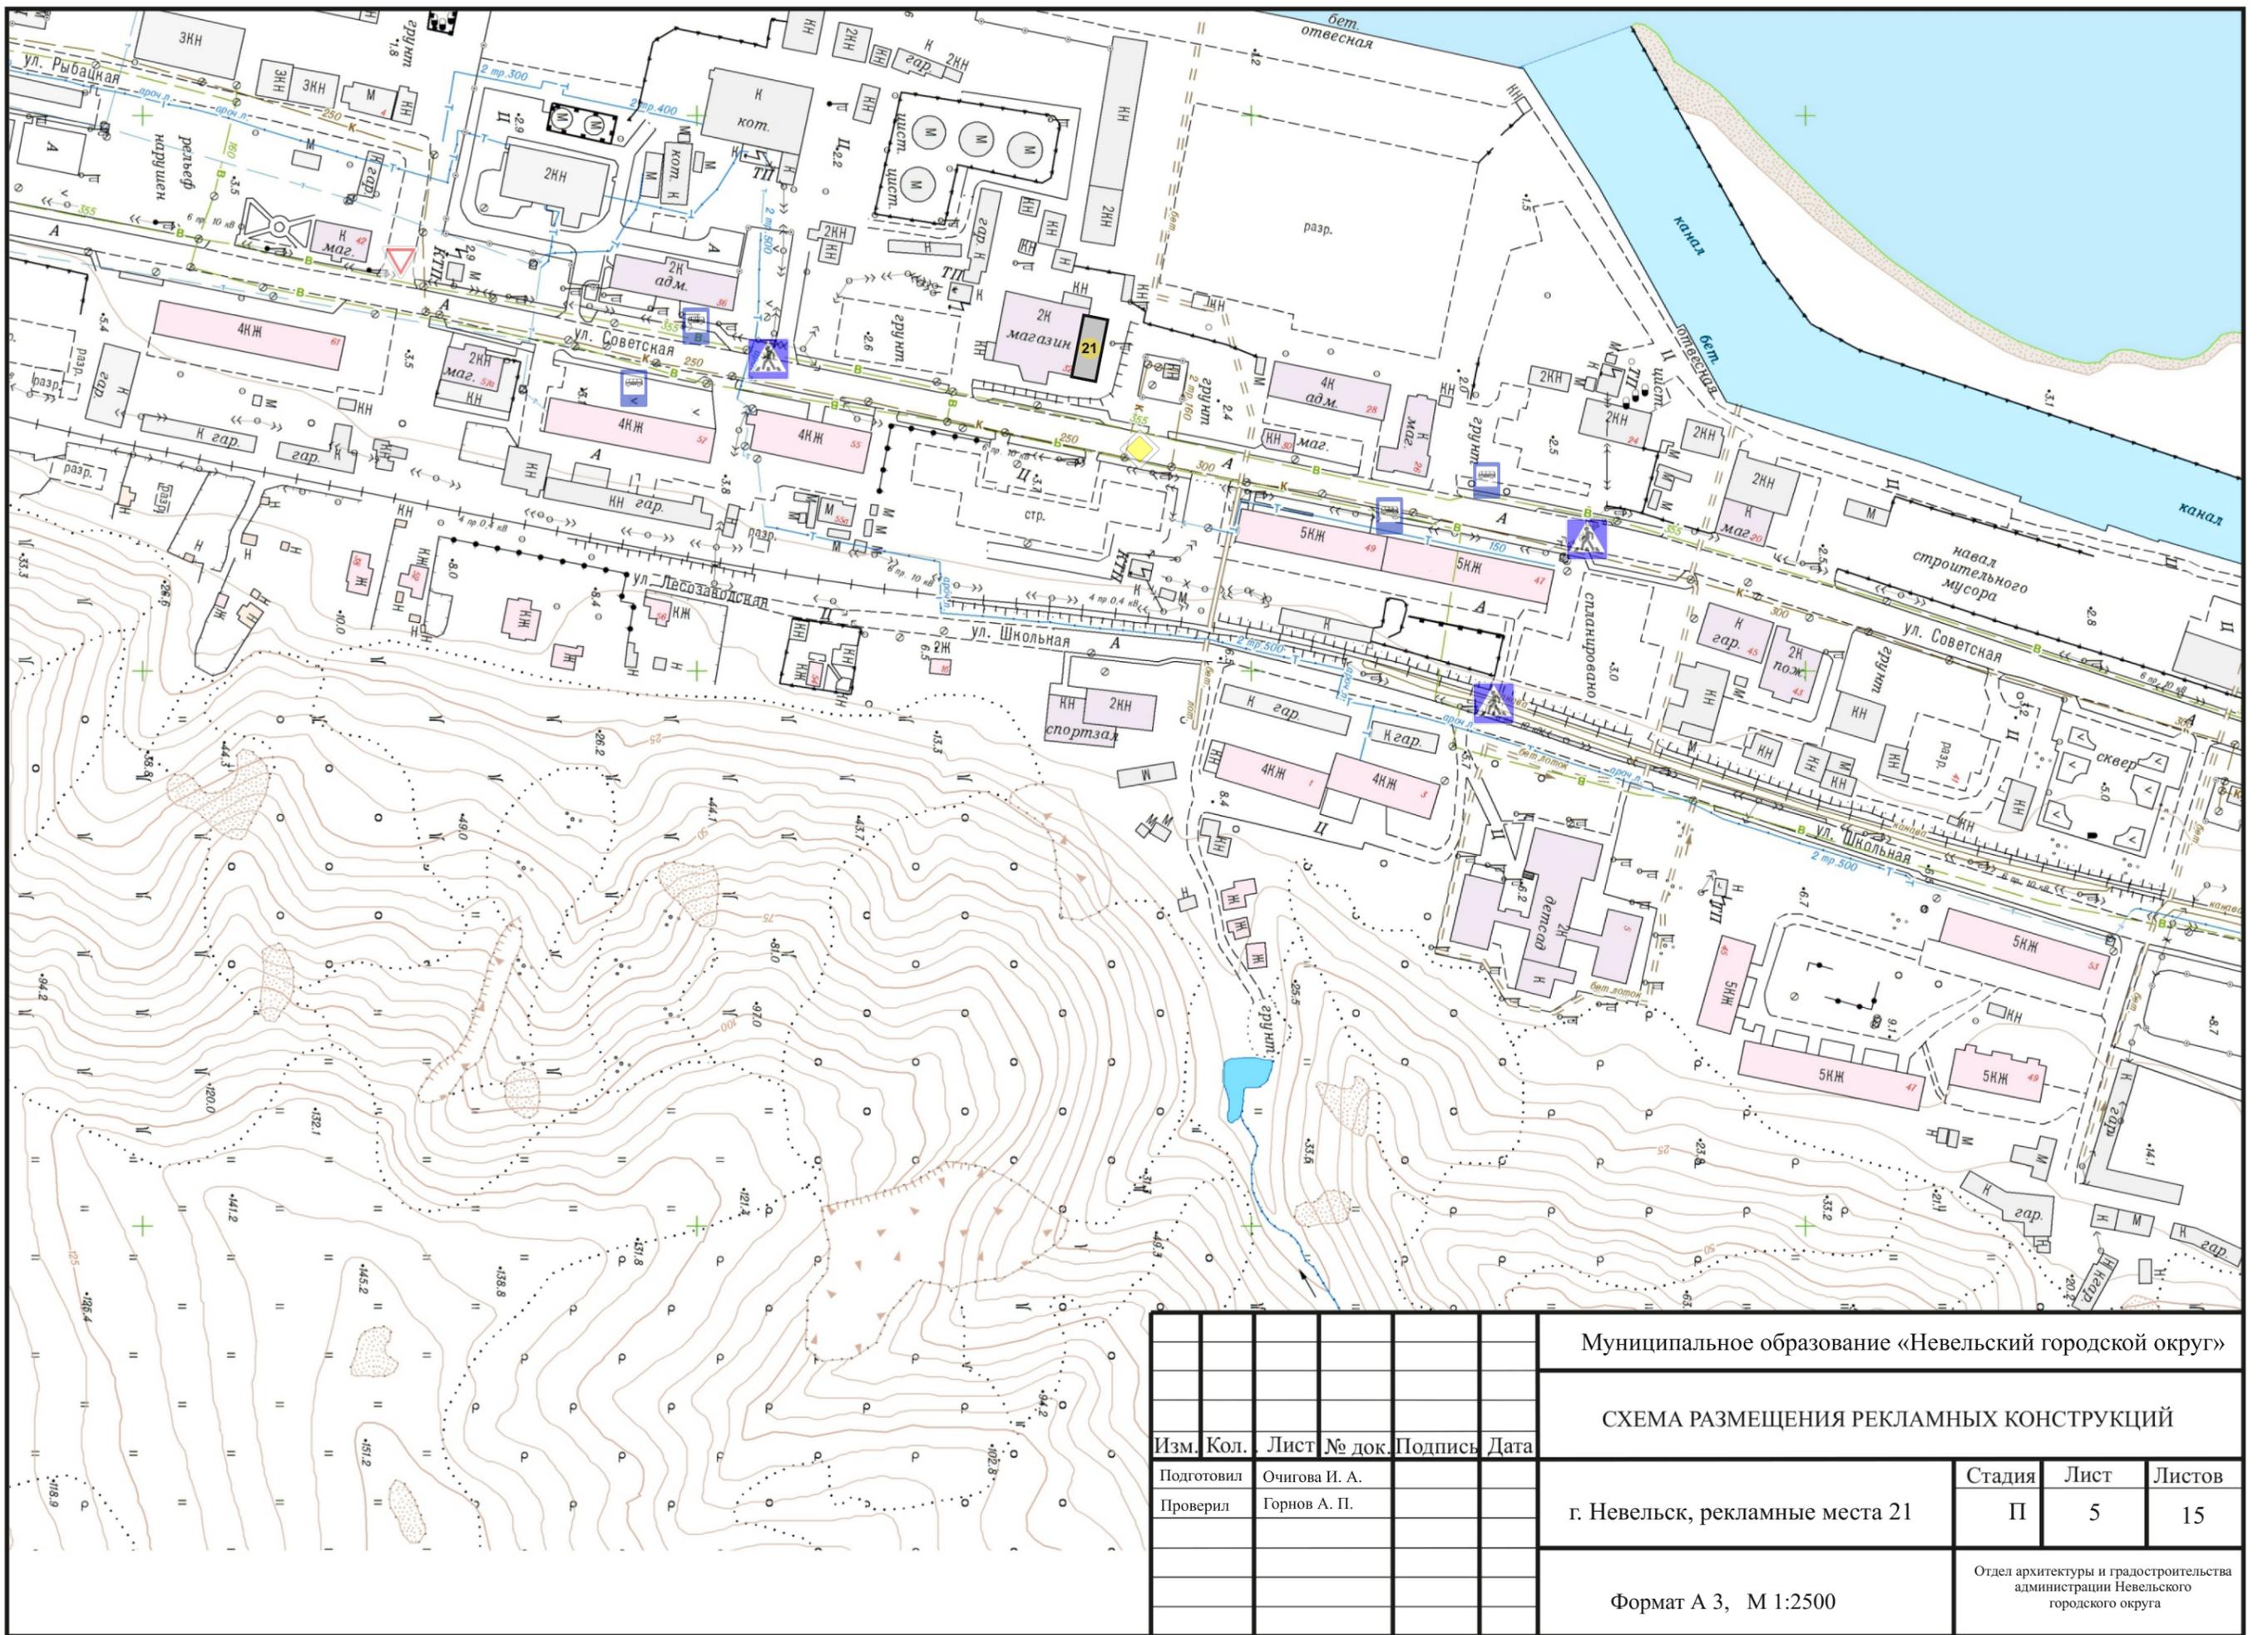

Муниципальное образование «Невельский городской округ»

СХЕМА РАЗМЕЩЕНИЯ РЕКЛАМНЫХ КОНСТРУКЦИЙ

Изм.	Кол.	Лист	№ док.	Подпись	Дата
------	------	------	--------	---------	------


Подготовил	Очигова И. А.				
Проверил	Горнов А. П.				

г. Невельск, рекламные места 21

Стадия	Лист	Листов
П	5	15

Формат А 3, М 1:2500

Отдел архитектуры и градостроительства администрации Невельского городского округа

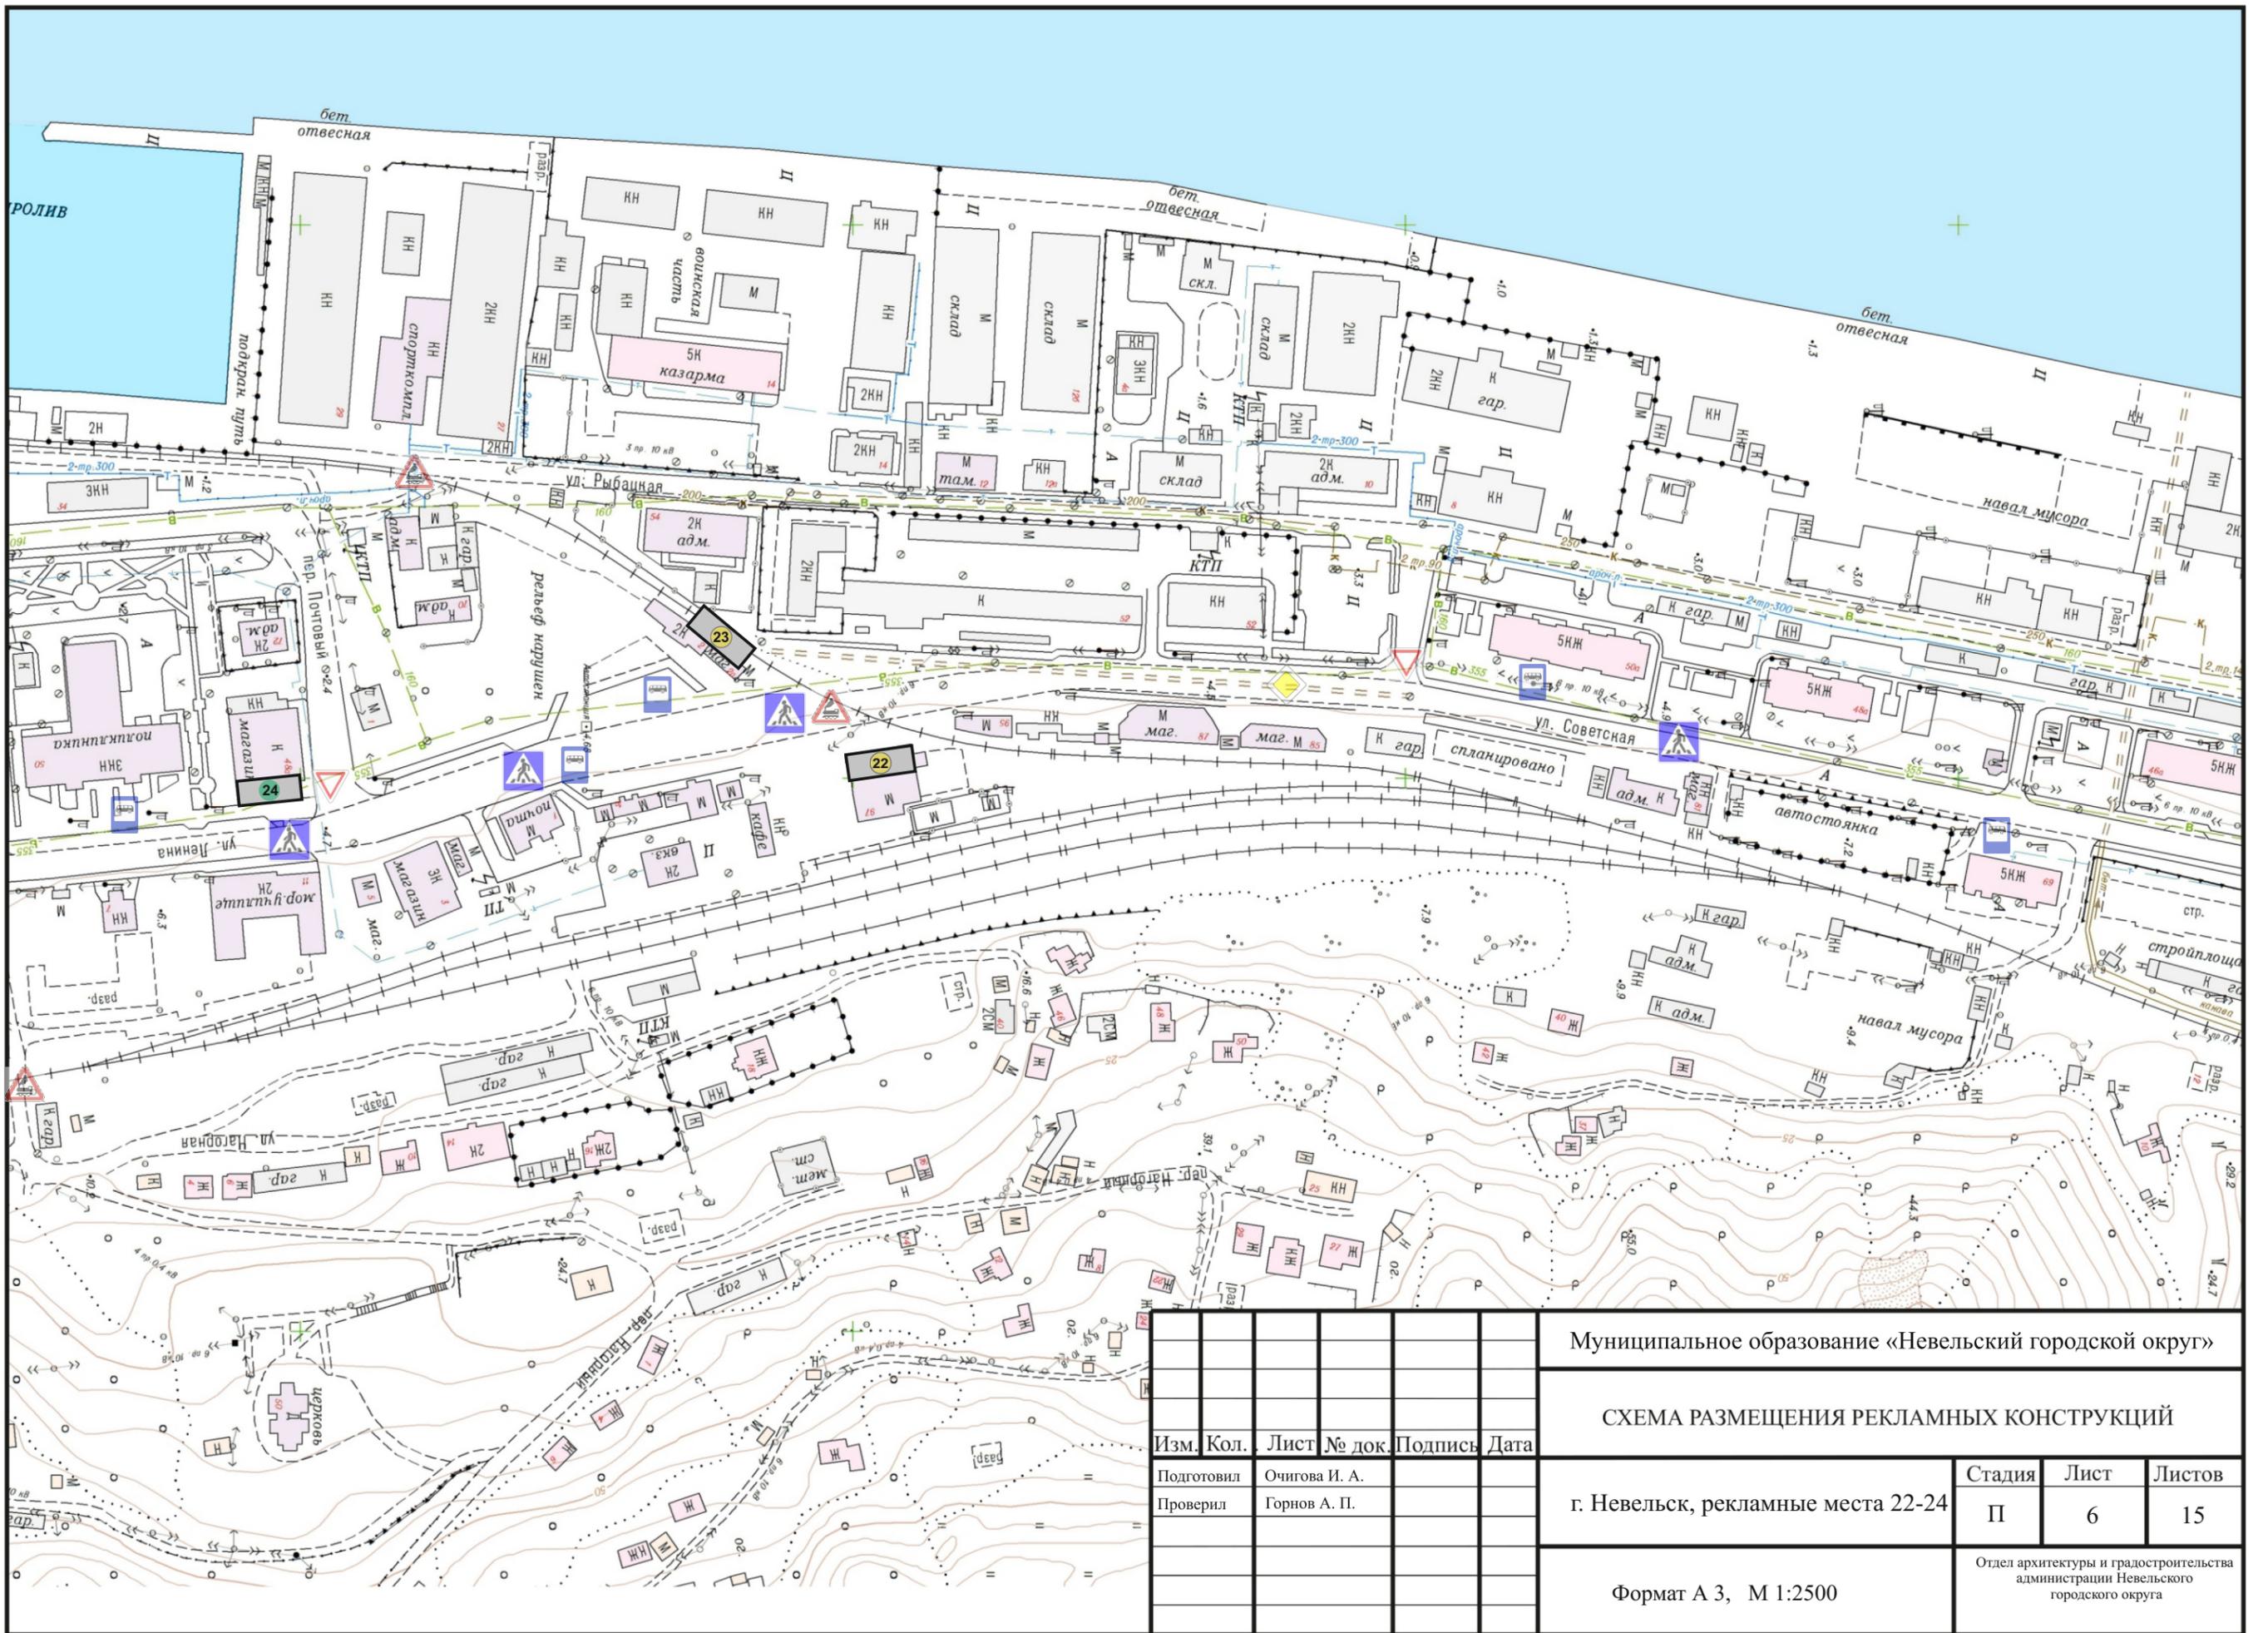

Муниципальное образование «Невельский городской округ»

СХЕМА РАЗМЕЩЕНИЯ РЕКЛАМНЫХ КОНСТРУКЦИЙ


Изм.	Кол.	Лист	№ док.	Подпись	Дата
Подготовил		Очигова И. А.			
Проверил		Горнов А. П.			

г. Невельск, рекламные места 22-24


Стадия	Лист	Листов
П	6	15

Формат А 3, М 1:2500


Отдел архитектуры и градостроительства администрации Невельского городского округа

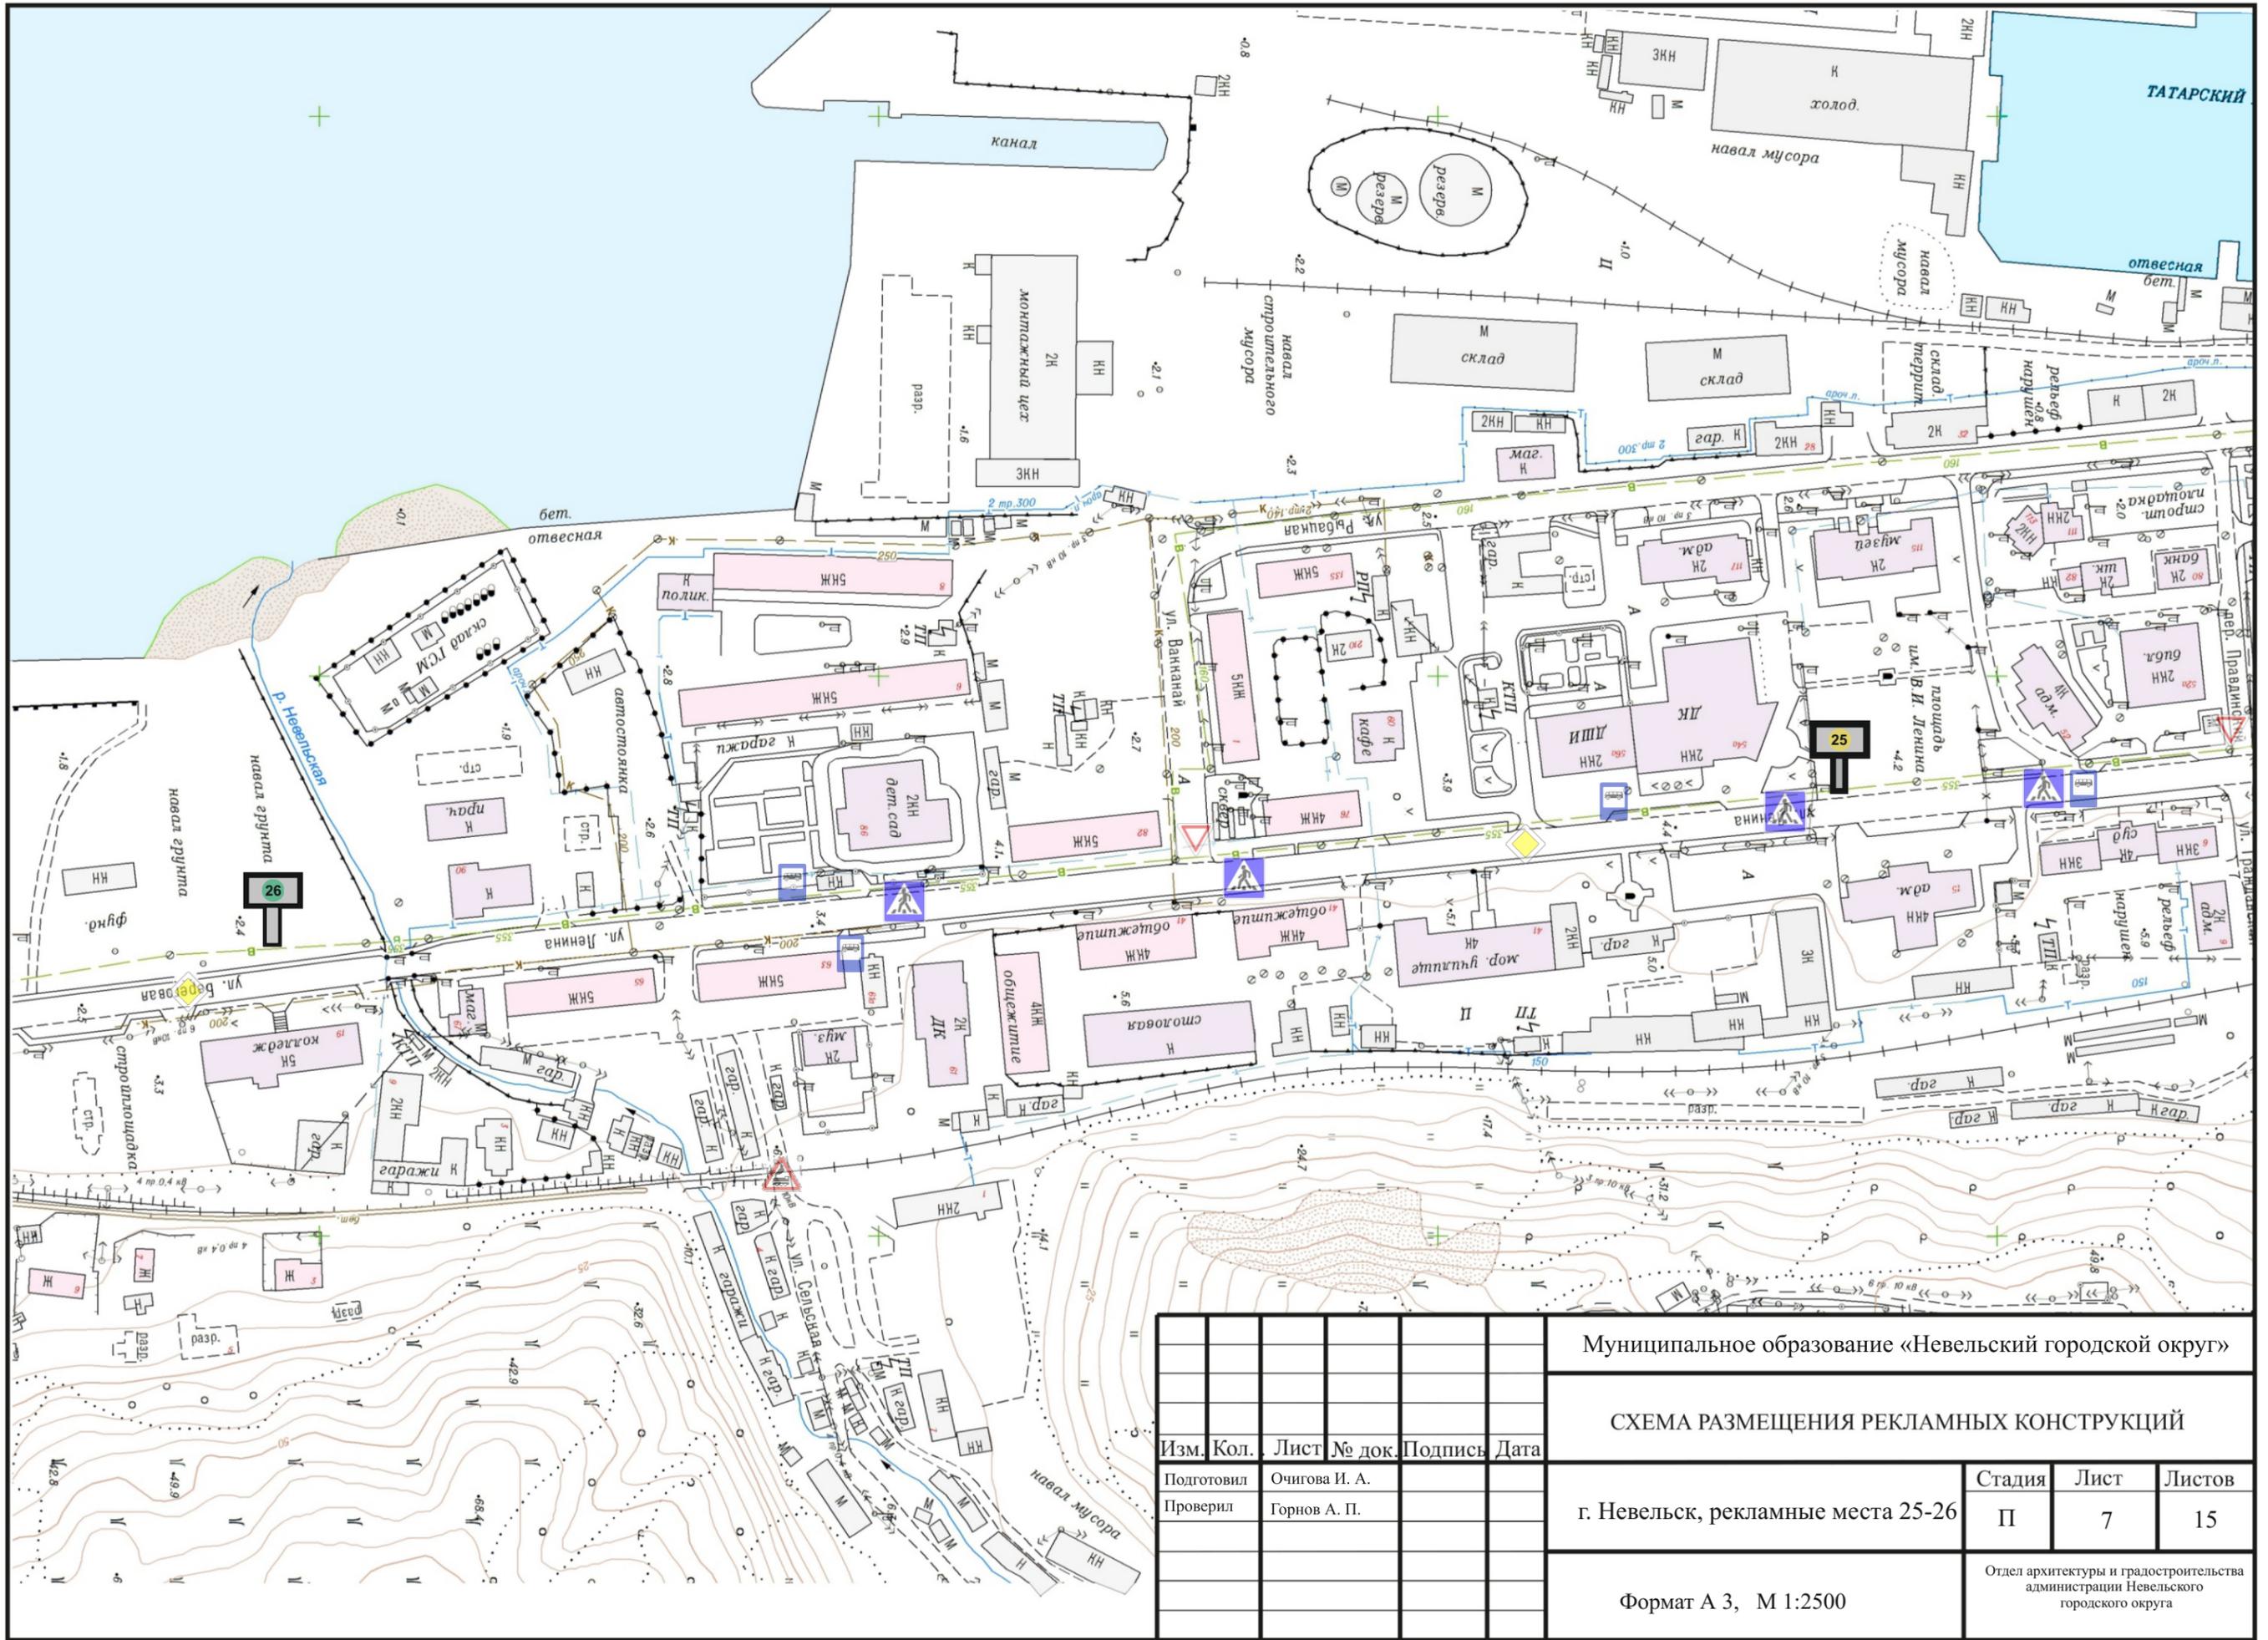

					Муниципальное образование «Невельский городской округ»			
					СХЕМА РАЗМЕЩЕНИЯ РЕКЛАМНЫХ КОНСТРУКЦИЙ			
Изм.	Кол.	Лист	№ док.	Подпись	Дата	Стадия	Лист	Листов
Подготовил		Очигова И. А.				г. Невельск, рекламные места 25-26	П	7
Проверил		Горнов А. П.						
					Формат А 3, М 1:2500			
					Отдел архитектуры и градостроительства администрации Невельского городского округа			

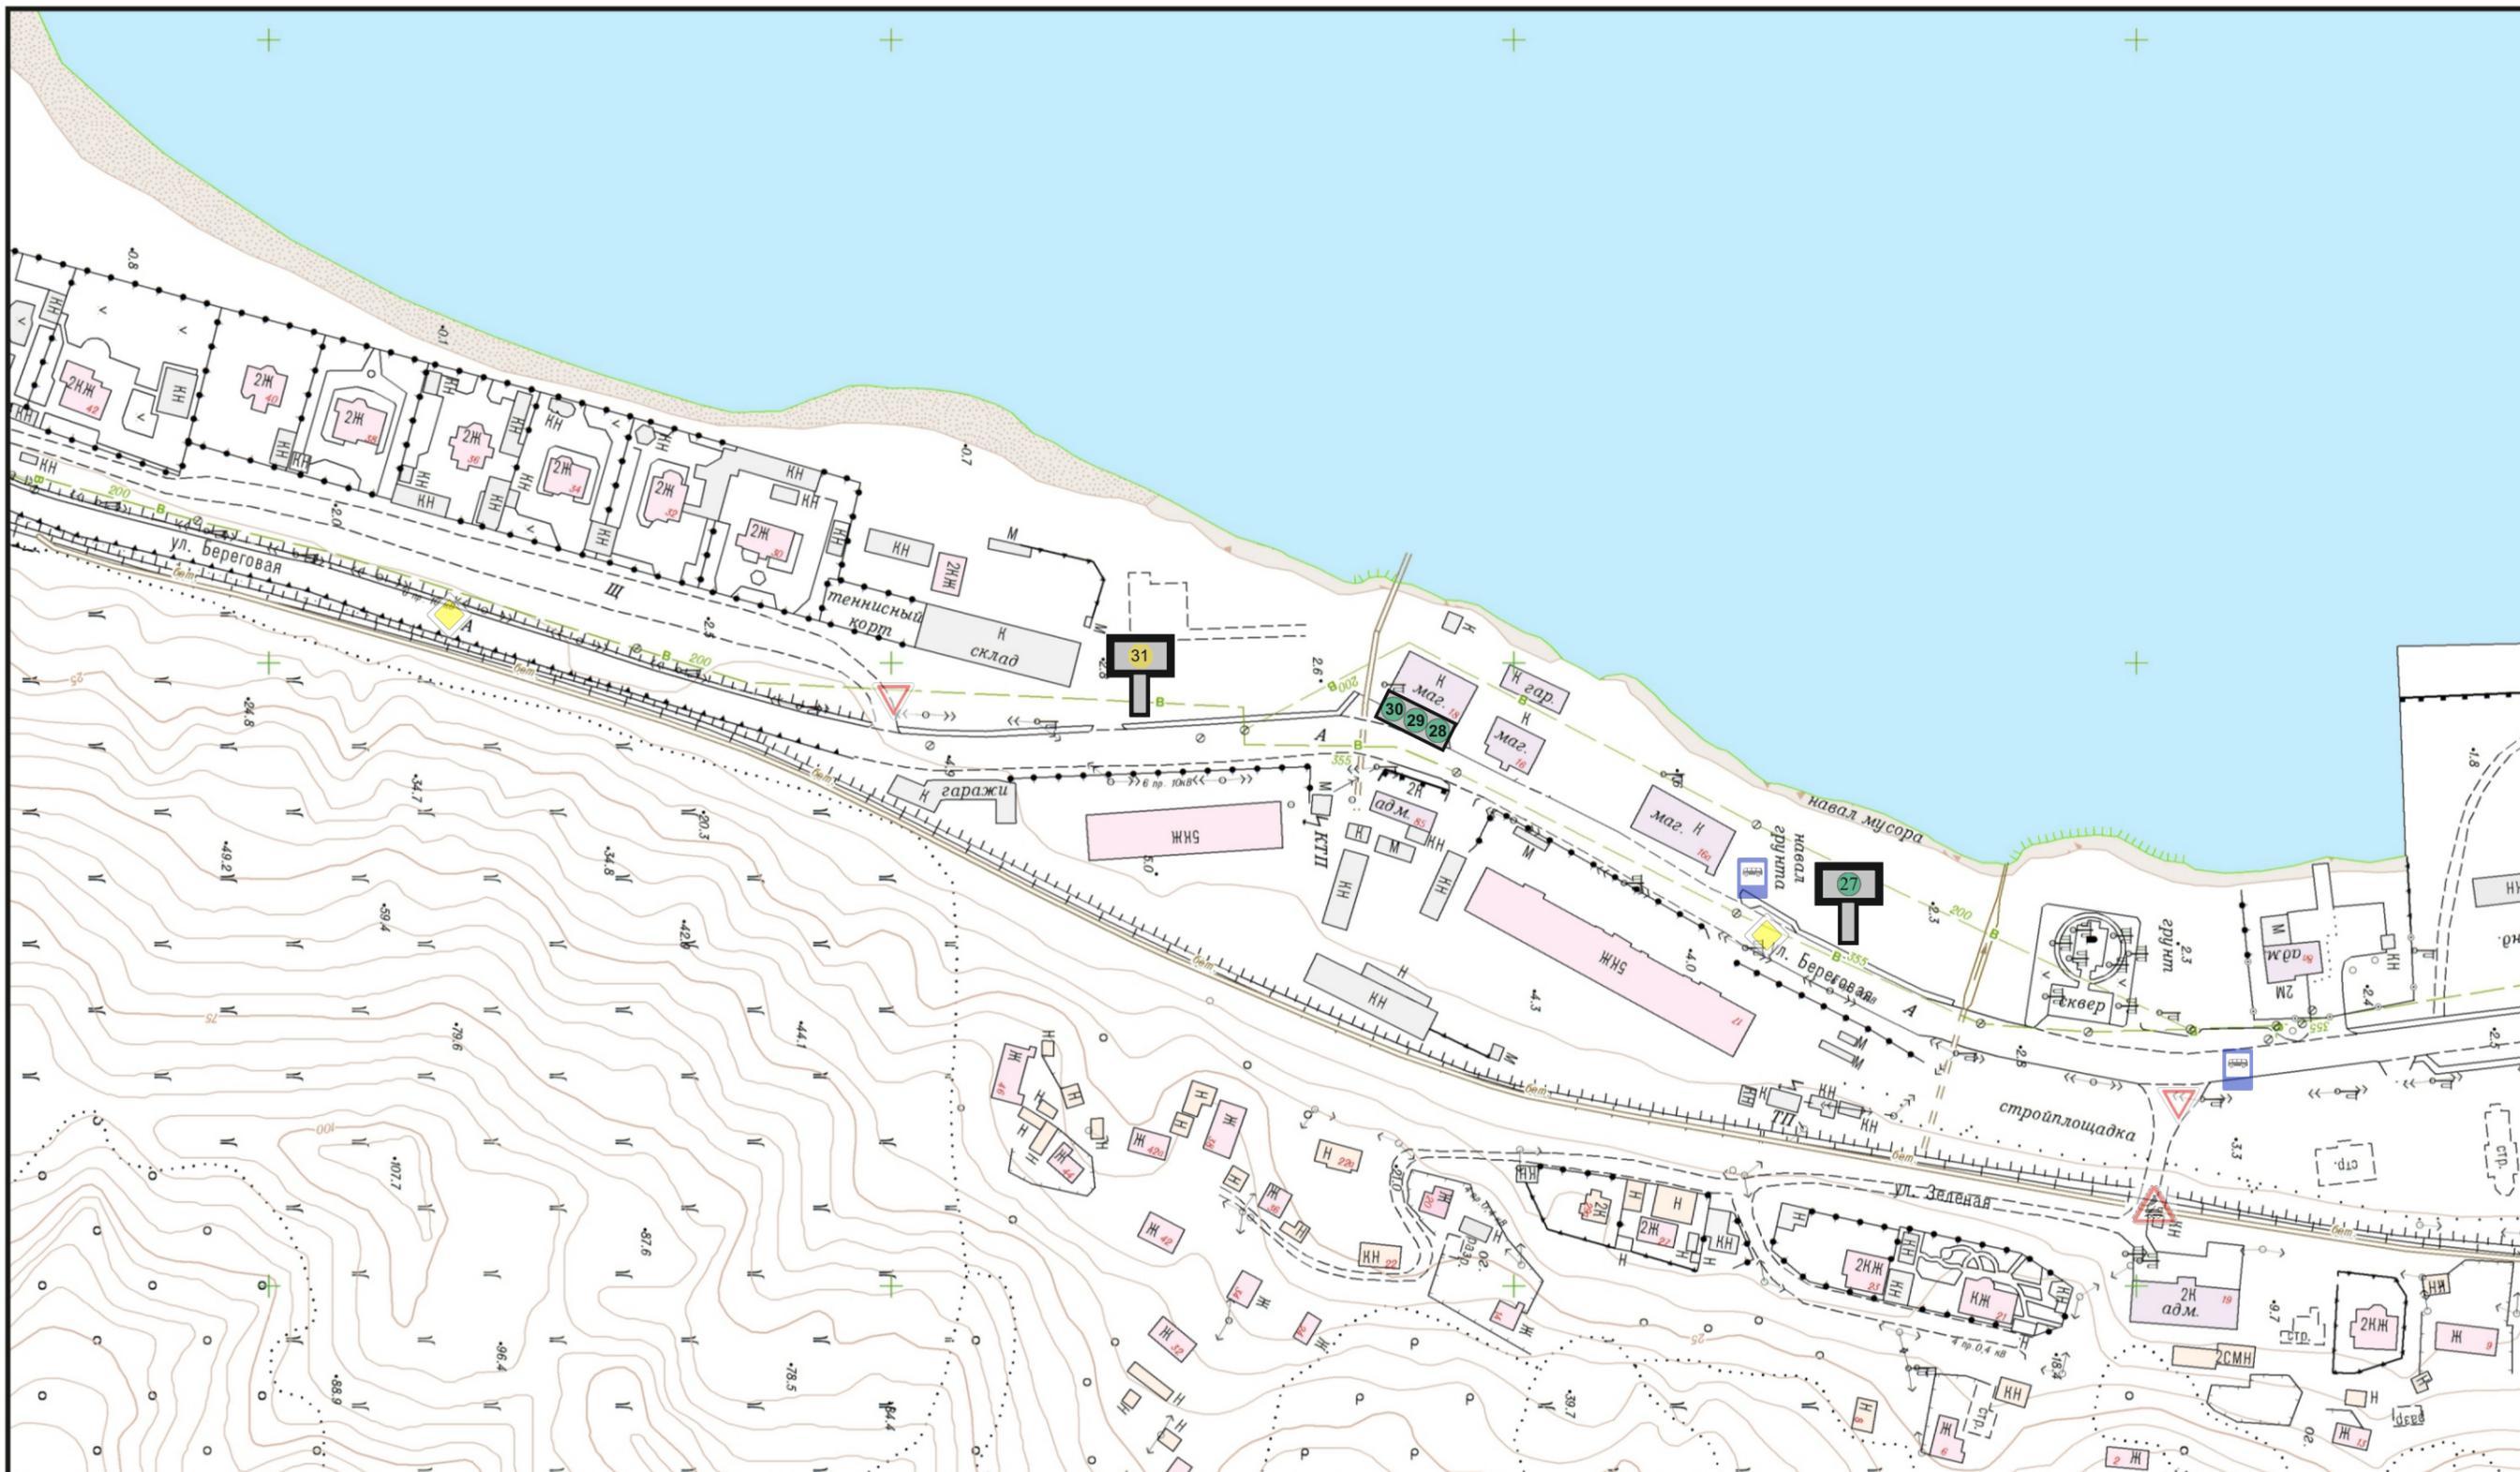

					Муниципальное образование «Невельский городской округ»		
					СХЕМА РАЗМЕЩЕНИЯ РЕКЛАМНЫХ КОНСТРУКЦИЙ		
Изм.	Кол.	Лист	№ док.	Подпись	Дата	г. Невельск, рекламные места 27-31	
Подготовил		Очигова И. А.				Стадия	Лист
Проверил		Горнов А. П.				П	8
						Листов	15
						Формат А 3, М 1:2500	
						Отдел архитектуры и градостроительства администрации Невельского городского округа	

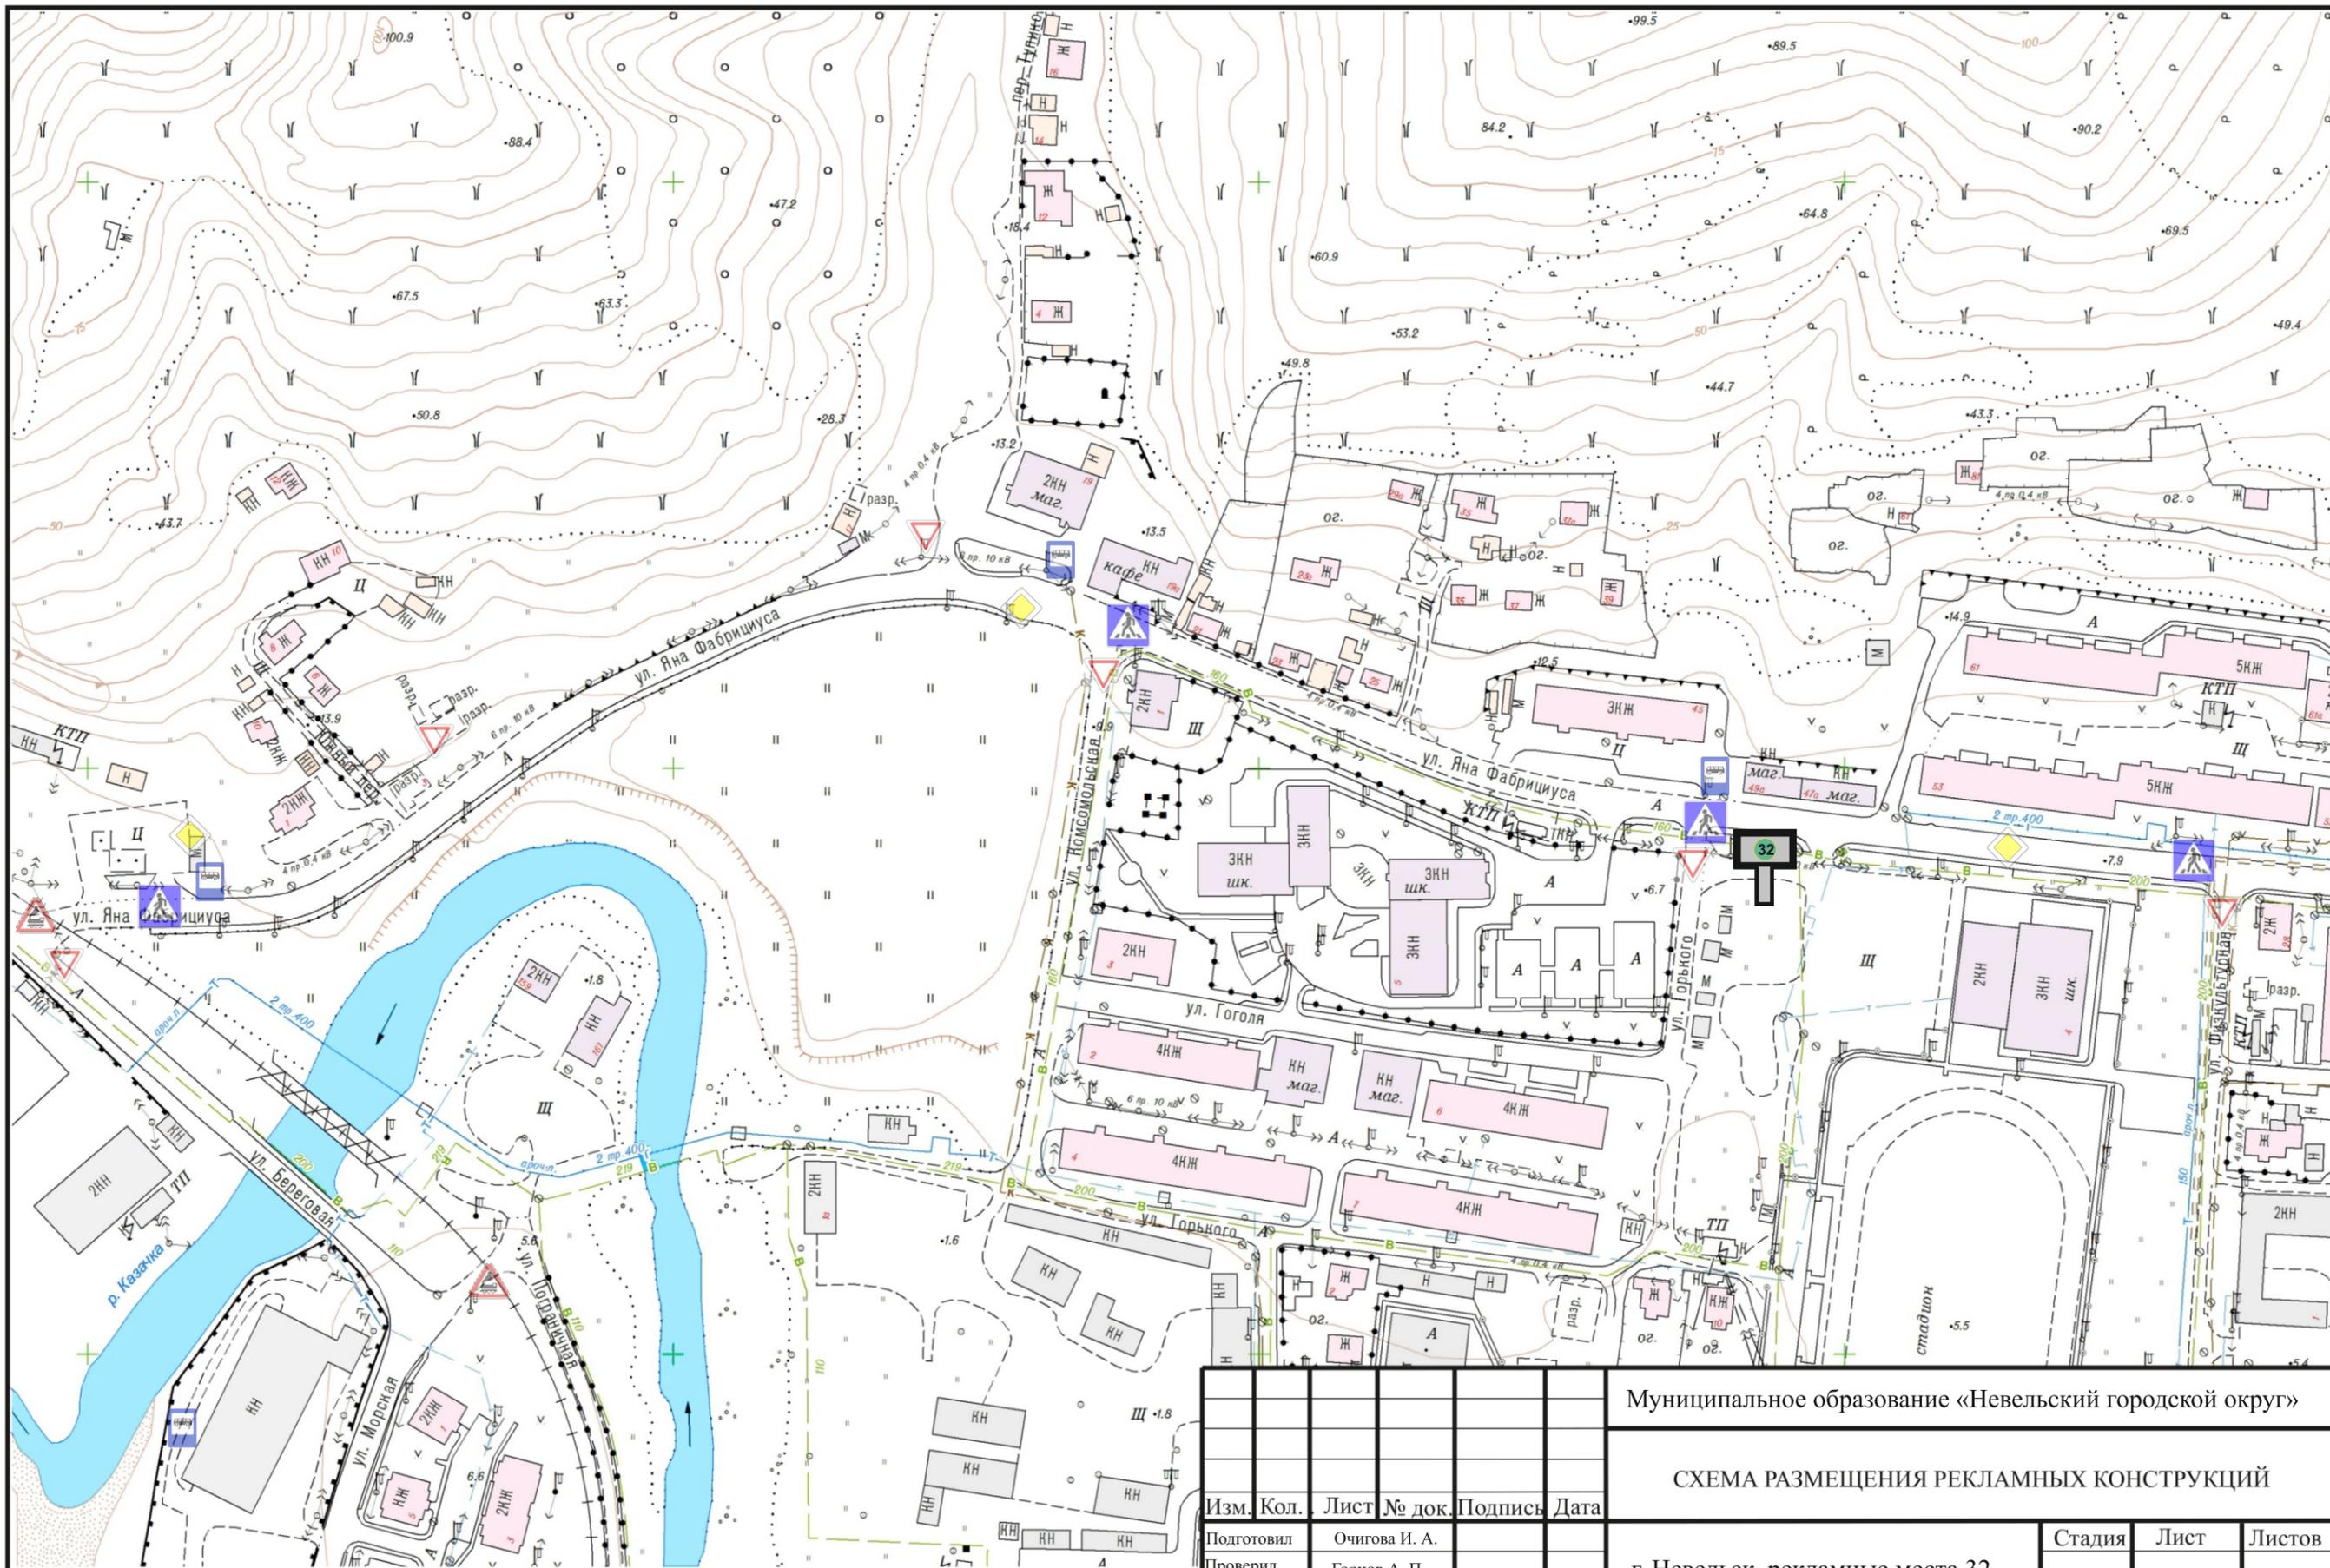

Муниципальное образование «Невельский городской округ»

СХЕМА РАЗМЕЩЕНИЯ РЕКЛАМНЫХ КОНСТРУКЦИЙ


Изм.	Кол.	Лист	№ док.	Подпись	Дата
Подготовил				Очигова И. А.	
Проверил				Горнов А. П.	

г. Невельск, рекламные места 32


Стадия	Лист	Листов
П	9	15

Формат А 3, М 1:2500

Отдел архитектуры и градостроительства администрации Невельского городского округа

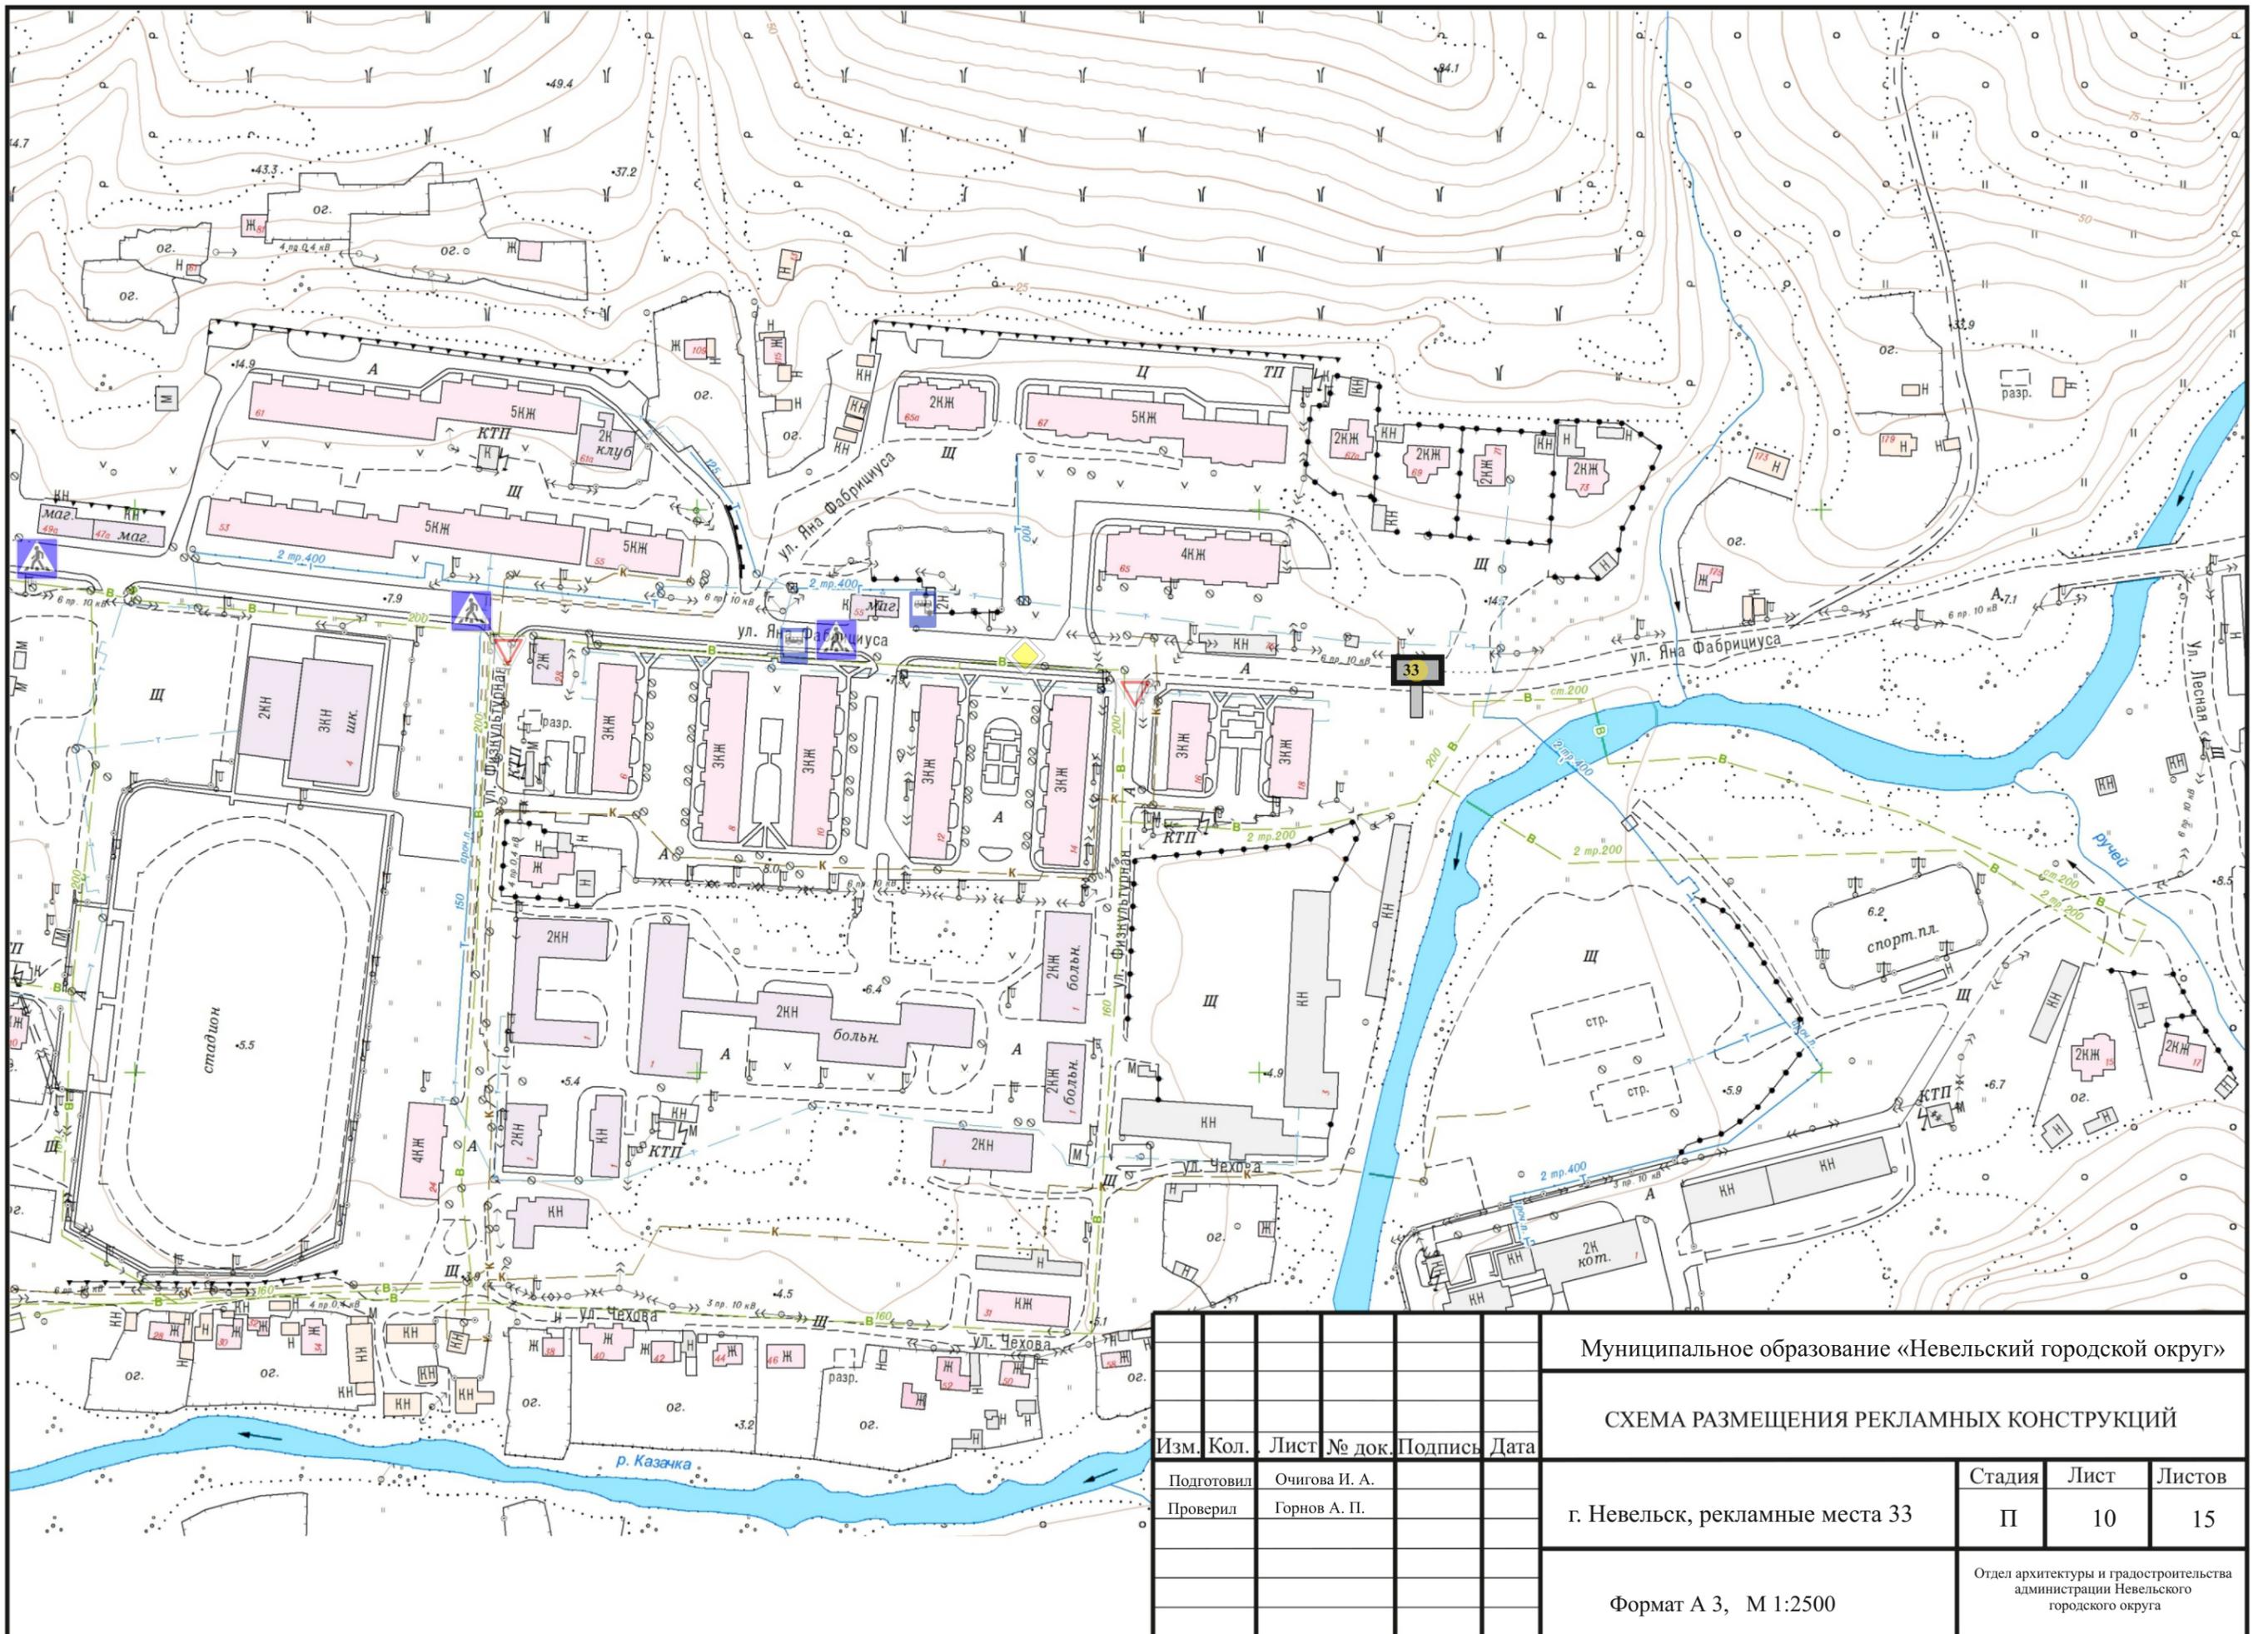

					Муниципальное образование «Невельский городской округ»		
					СХЕМА РАЗМЕЩЕНИЯ РЕКЛАМНЫХ КОНСТРУКЦИЙ		
Изм.	Кол.	Лист	№ док.	Подпись	Дата	г. Невельск, рекламные места 33	
Подготовил		Очигова И. А.				Стадия	Лист
Проверил		Горнов А. П.				П	10
						Листов	15
					Формат А 3, М 1:2500		
					Отдел архитектуры и градостроительства администрации Невельского городского округа		

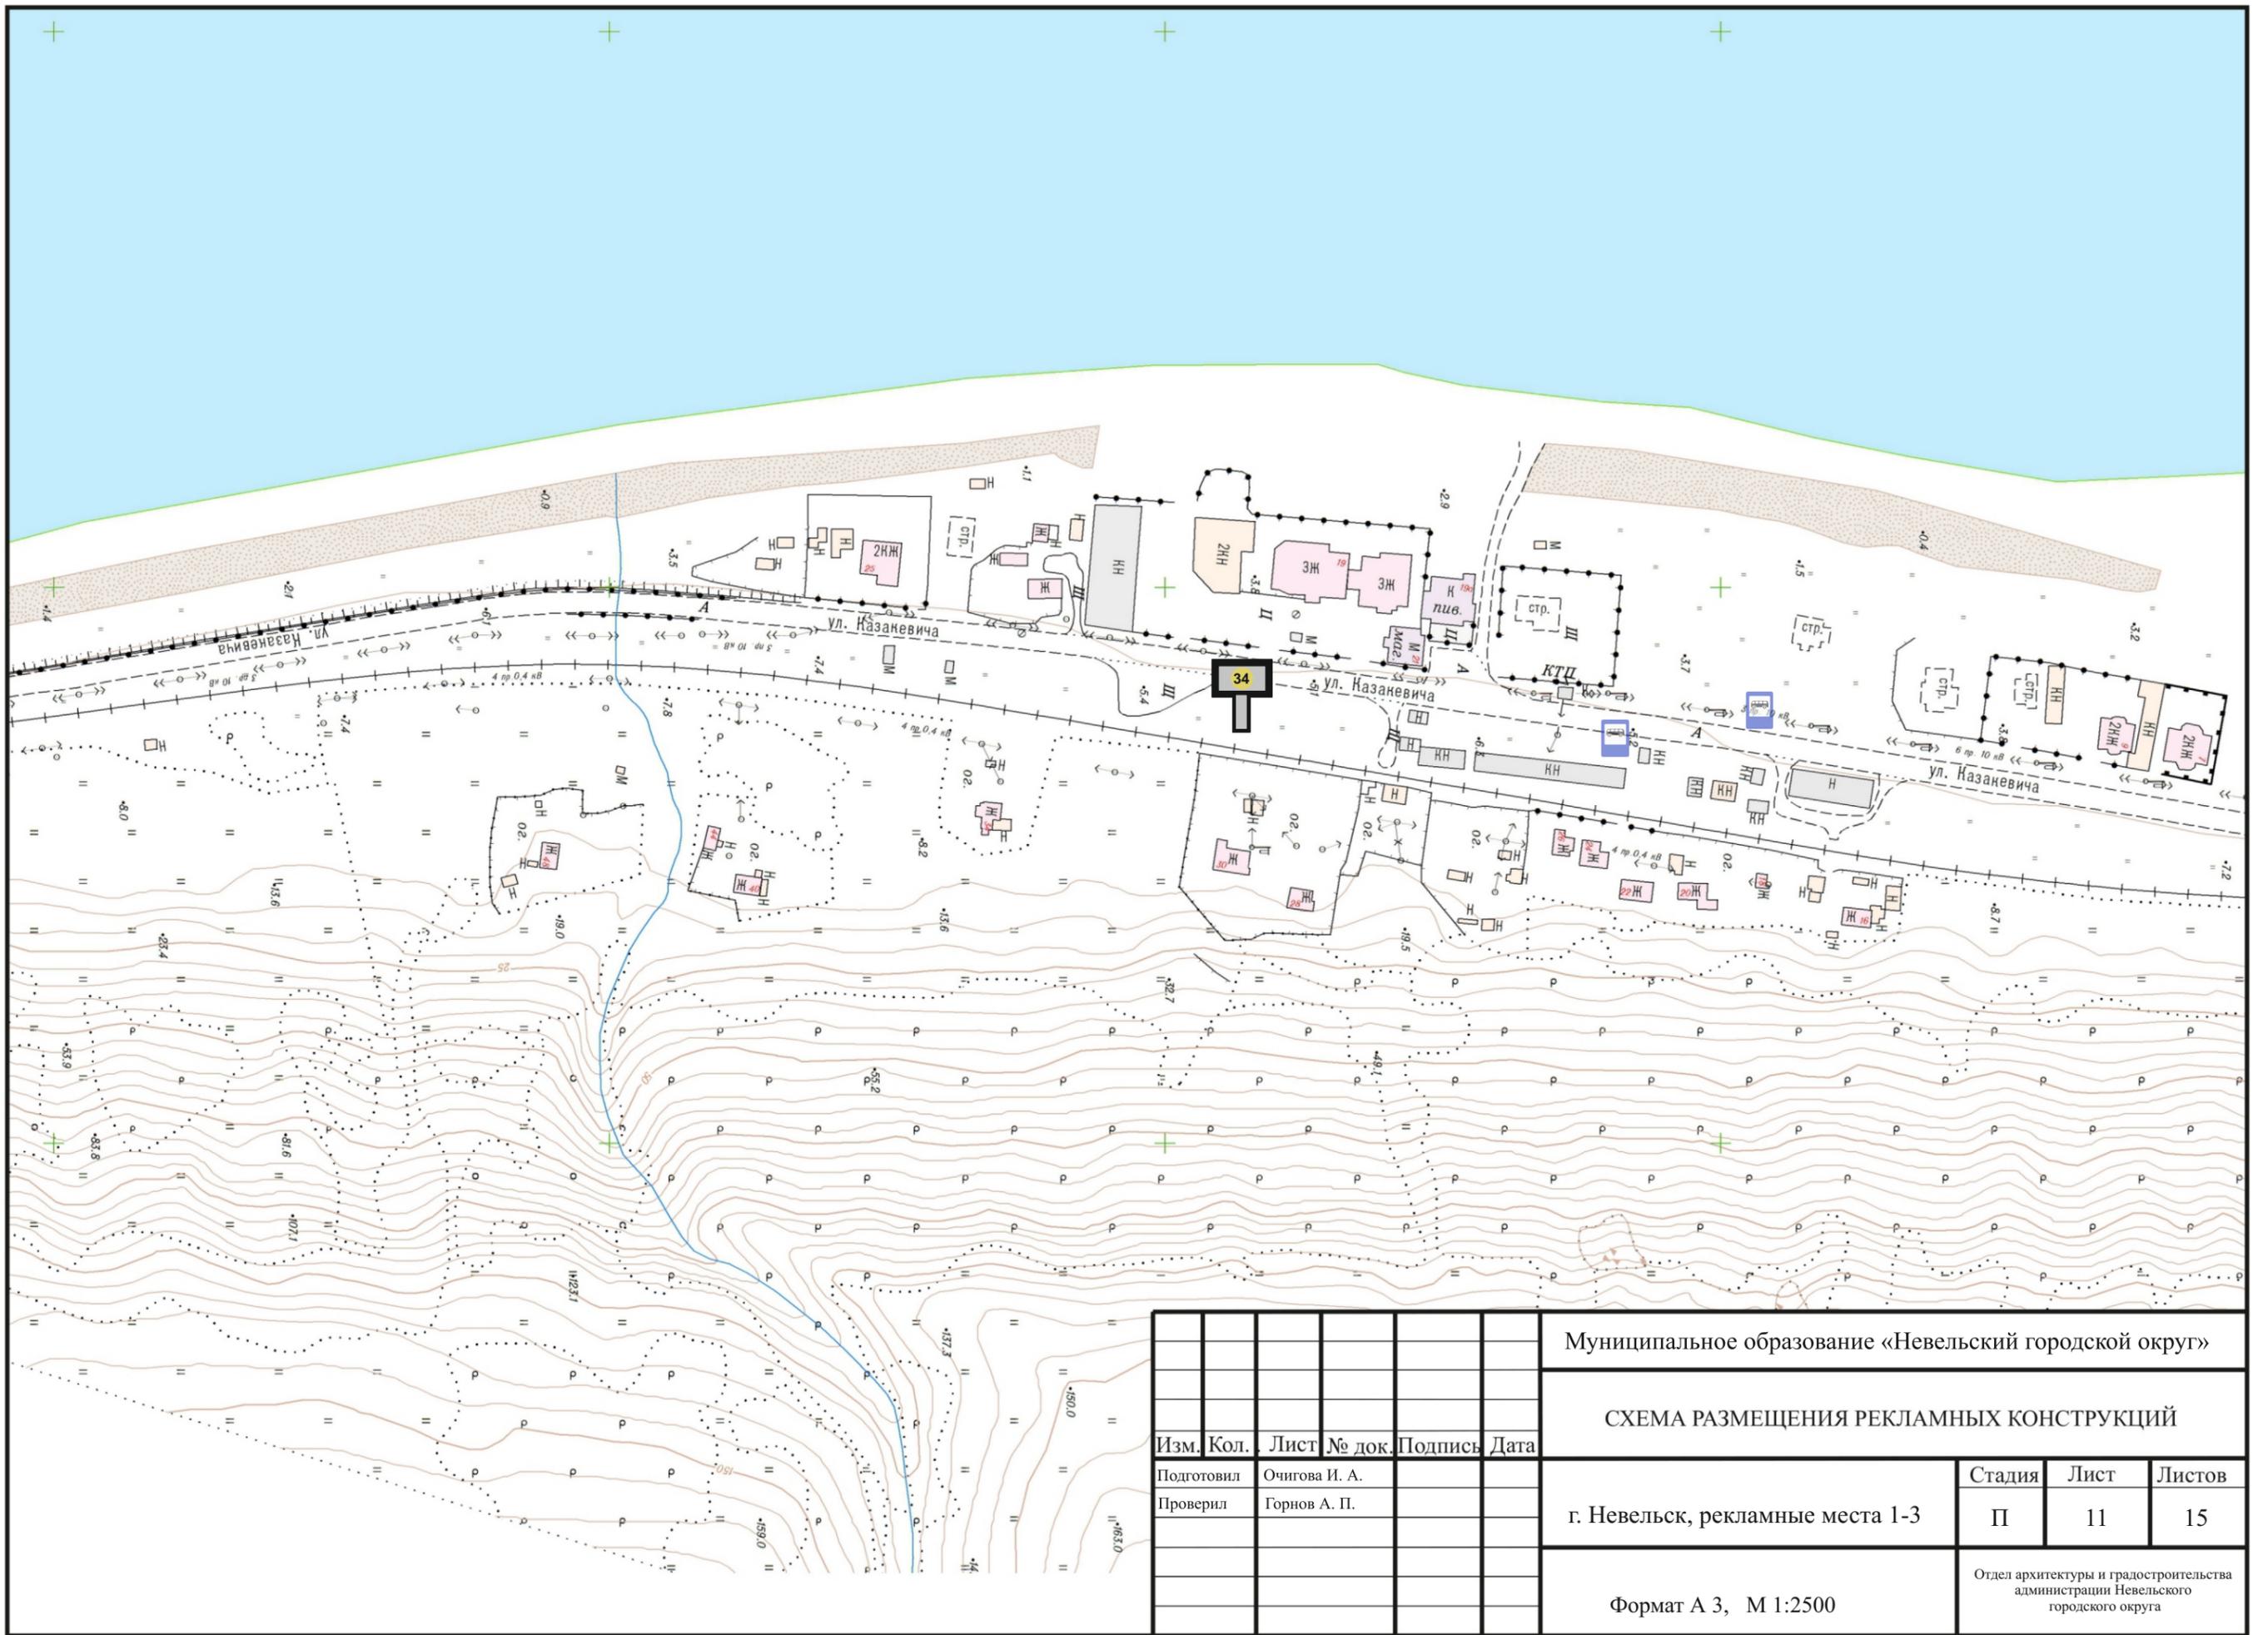

Муниципальное образование «Невельский городской округ»

СХЕМА РАЗМЕЩЕНИЯ РЕКЛАМНЫХ КОНСТРУКЦИЙ


Изм.	Кол.	Лист	№ док.	Подпись	Дата
Подготовил		Очигова И. А.			
Проверил		Горнов А. П.			

г. Невельск, рекламные места 1-3


Стадия	Лист	Листов
П	11	15

Формат А 3, М 1:2500

Отдел архитектуры и градостроительства администрации Невельского городского округа

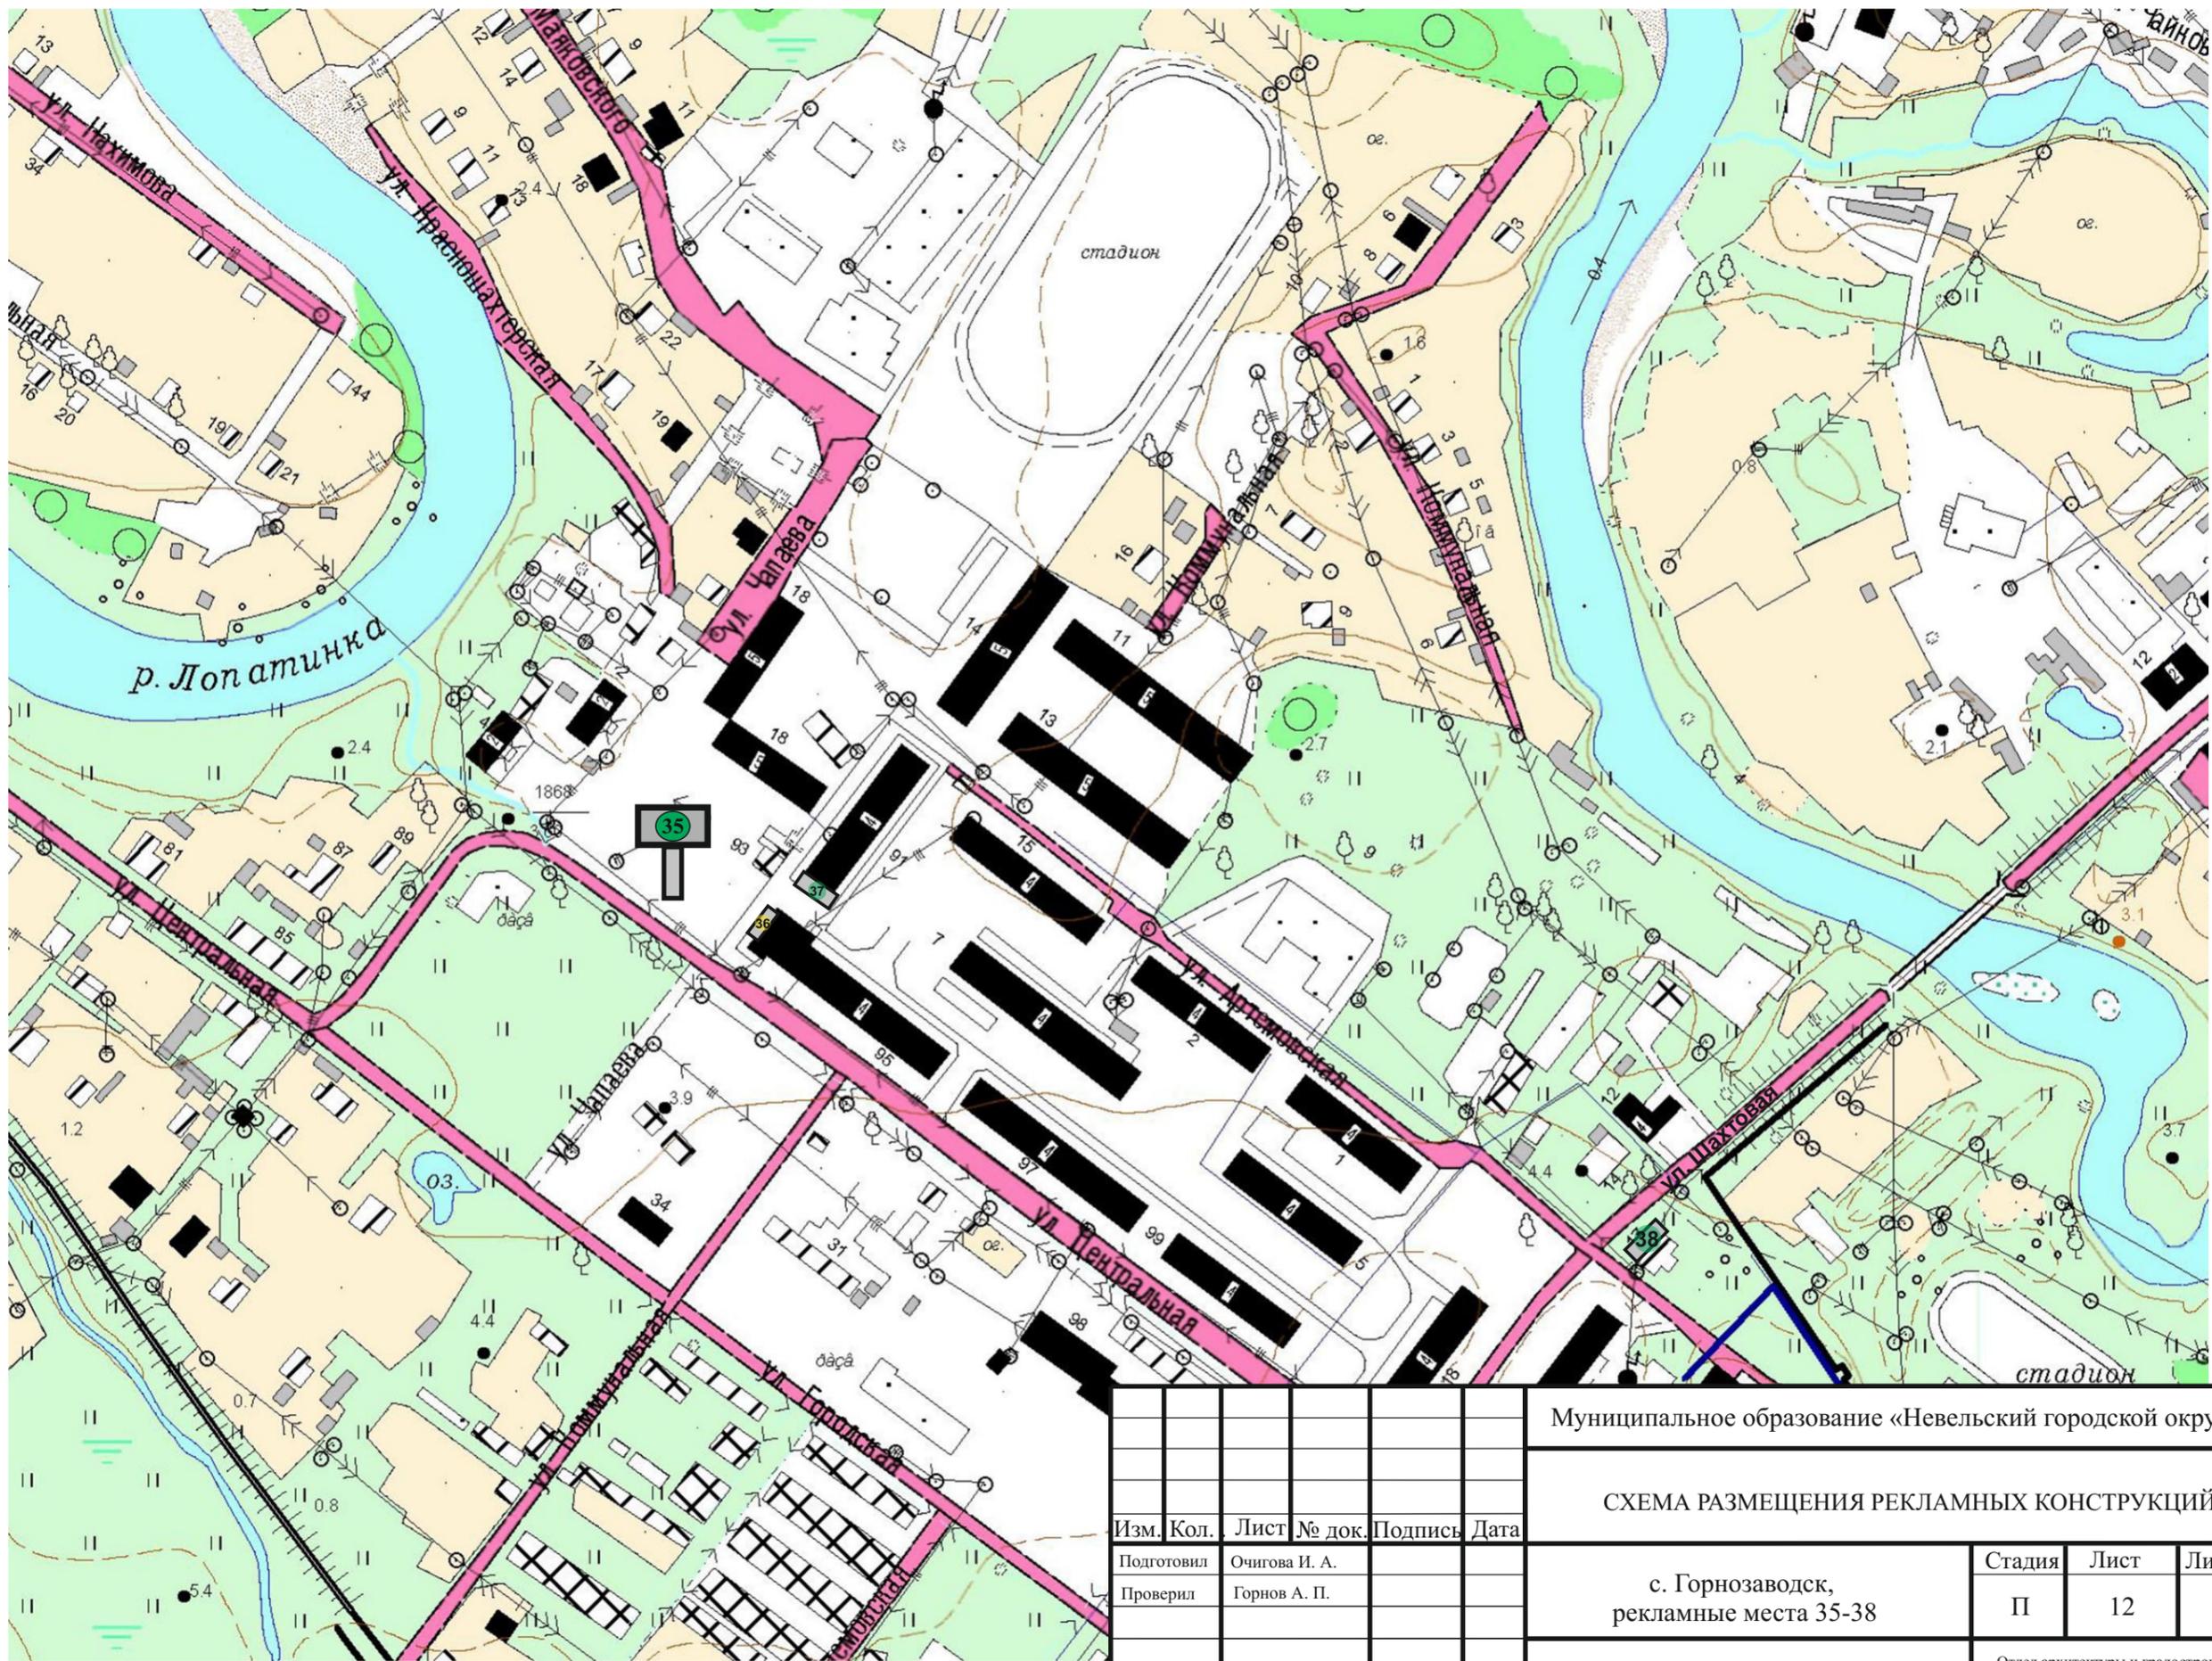

						Муниципальное образование «Невельский городской округ»		
						СХЕМА РАЗМЕЩЕНИЯ РЕКЛАМНЫХ КОНСТРУКЦИЙ		
Изм.	Кол.	Лист	№ док.	Подпись	Дата	с. Горнозаводск, рекламные места 35-38		
Подготовил		Очигова И. А.				Стадия	Лист	Листов
Проверил		Горнов А. П.				П	12	15
						Отдел архитектуры и градостроительства администрации Невельского городского округа		
						Формат А 3, М 1:2500		

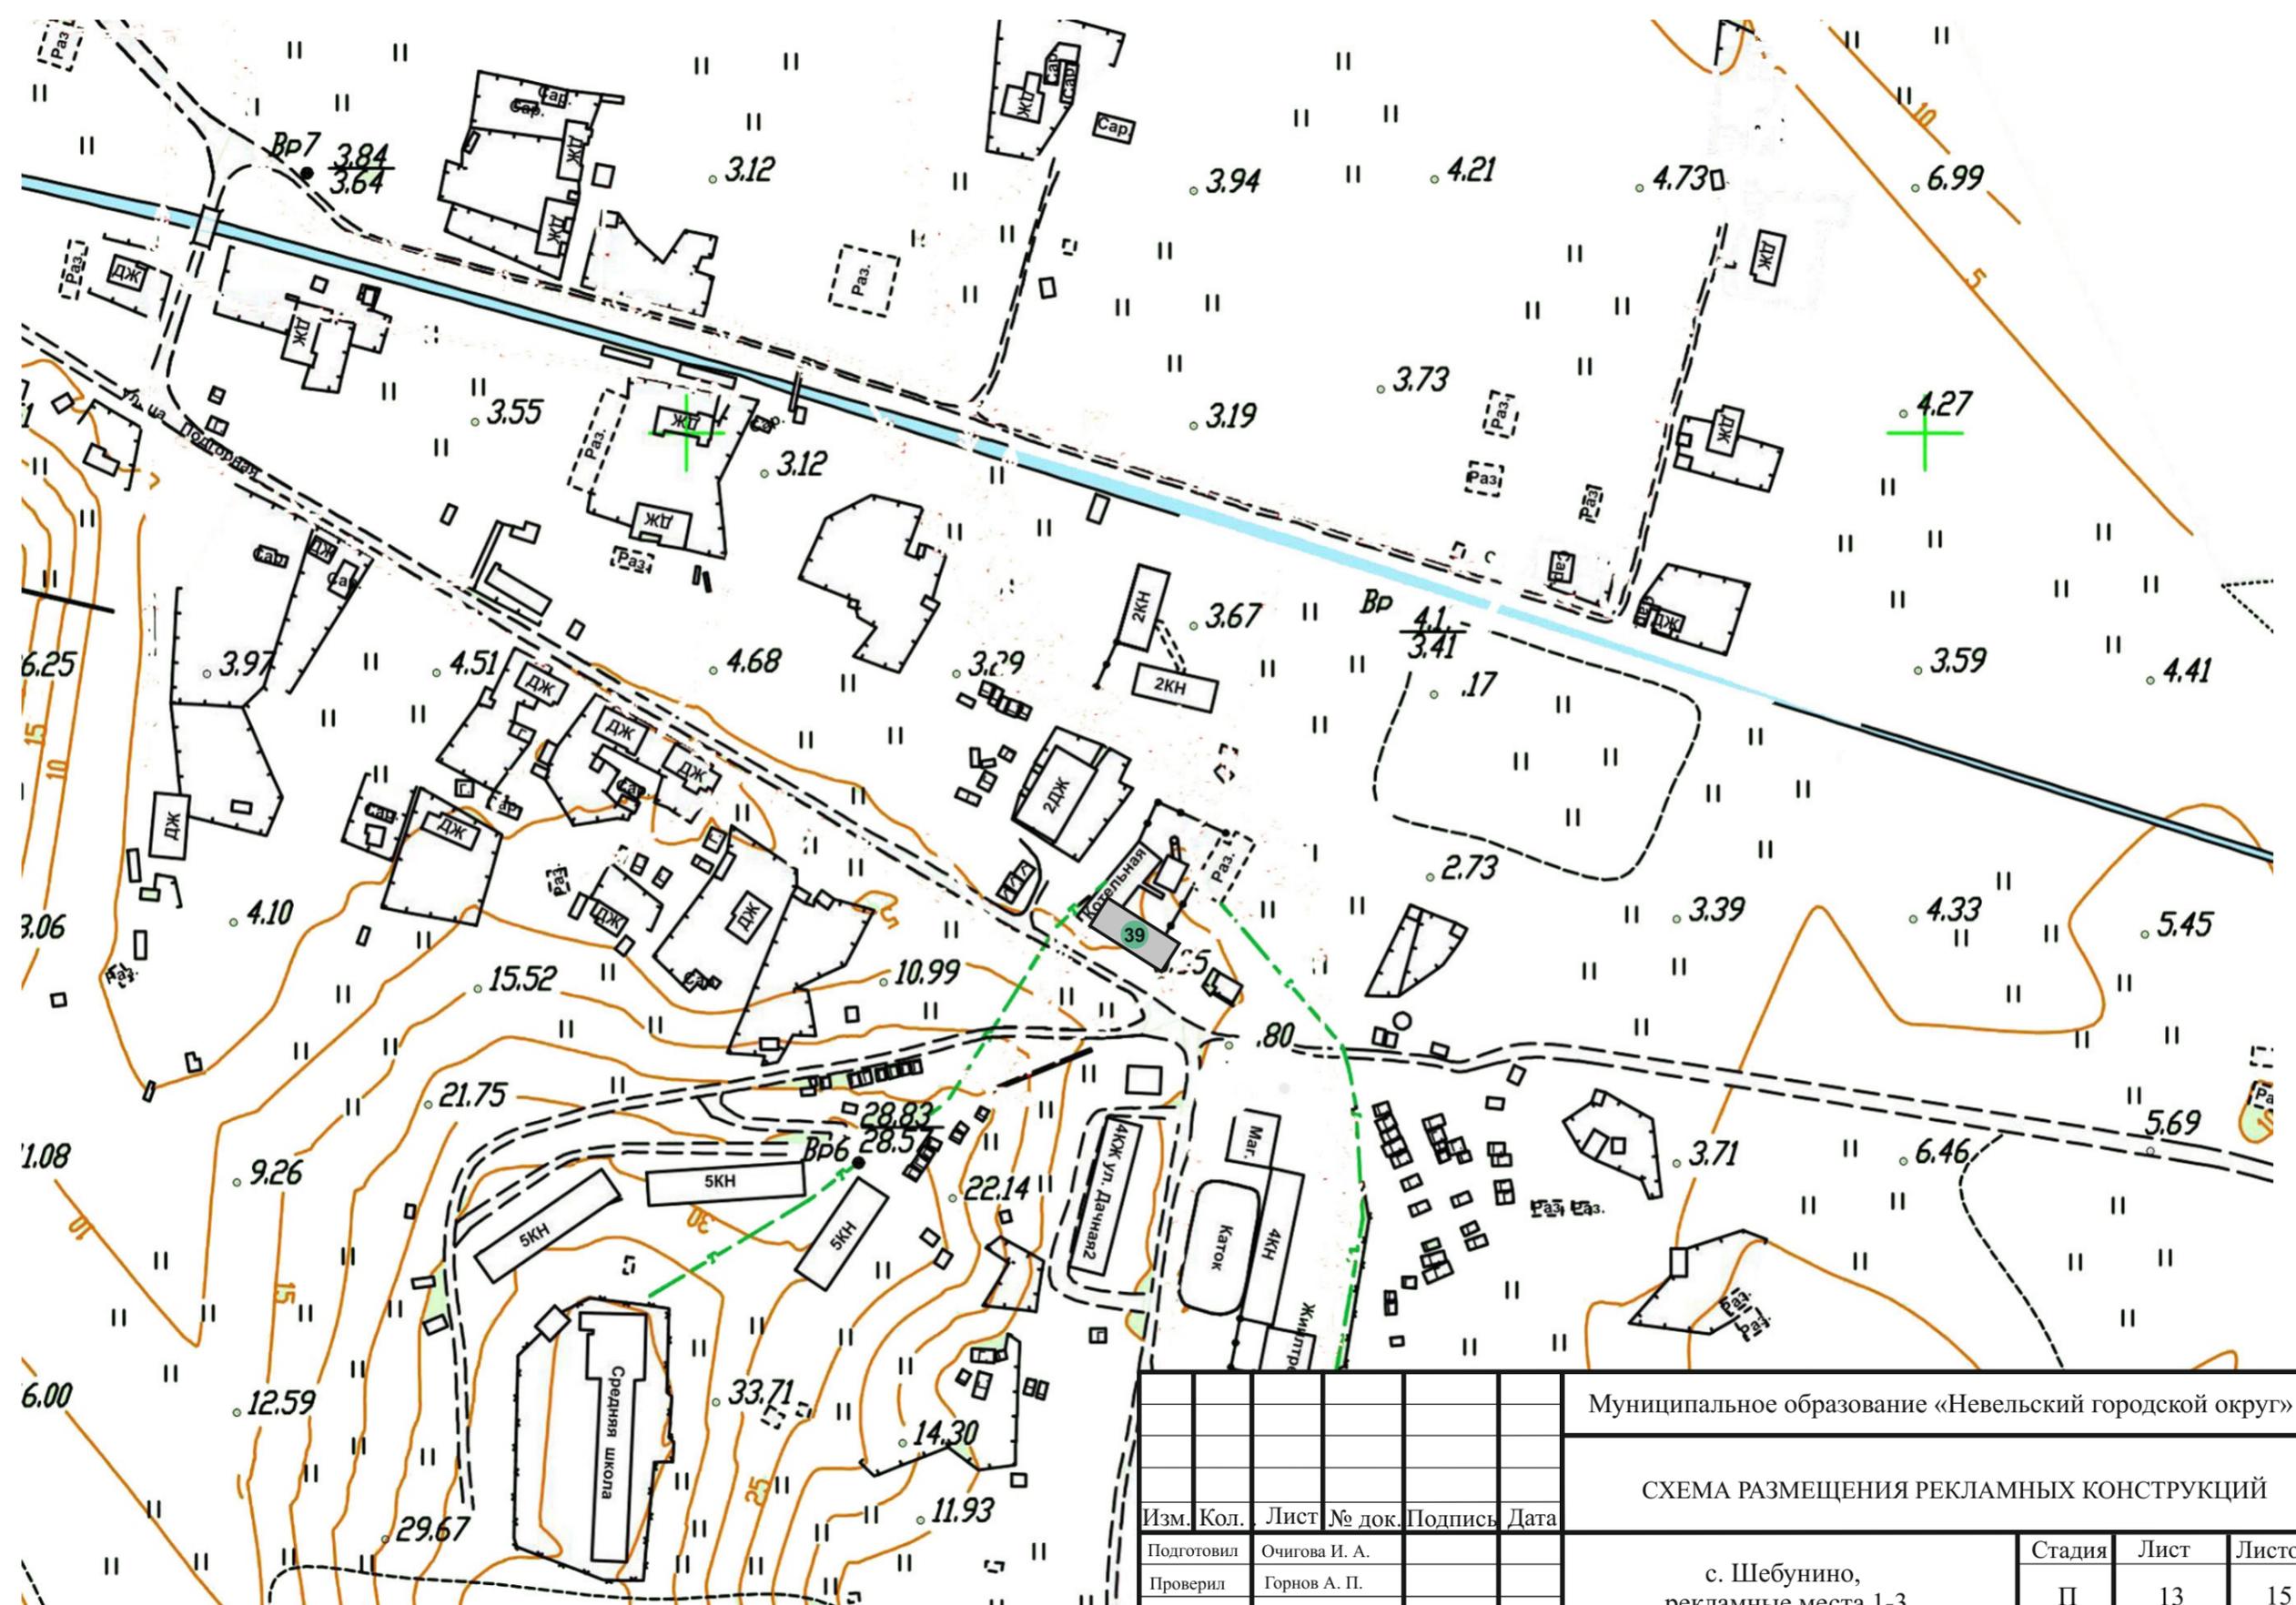

Муниципальное образование «Невельский городской округ»							
СХЕМА РАЗМЕЩЕНИЯ РЕКЛАМНЫХ КОНСТРУКЦИЙ							
Изм.	Кол.	Лист	№ док.	Подпись	Дата		
Подготовил	Очигова И. А.						
Проверил	Горнов А. П.						
с. Шебунино, рекламные места 1-3					Стадия	Лист	Листов
					П	13	15
Формат А 3, М 1:2500					Отдел архитектуры и градостроительства администрации Невельского городского округа		