

Схема красных линий М 1:500



Условные обозначения:


- проект.

существ.
- Граница участка

Проектная красная линия

Линия регулирования застройки

Нумерация точек

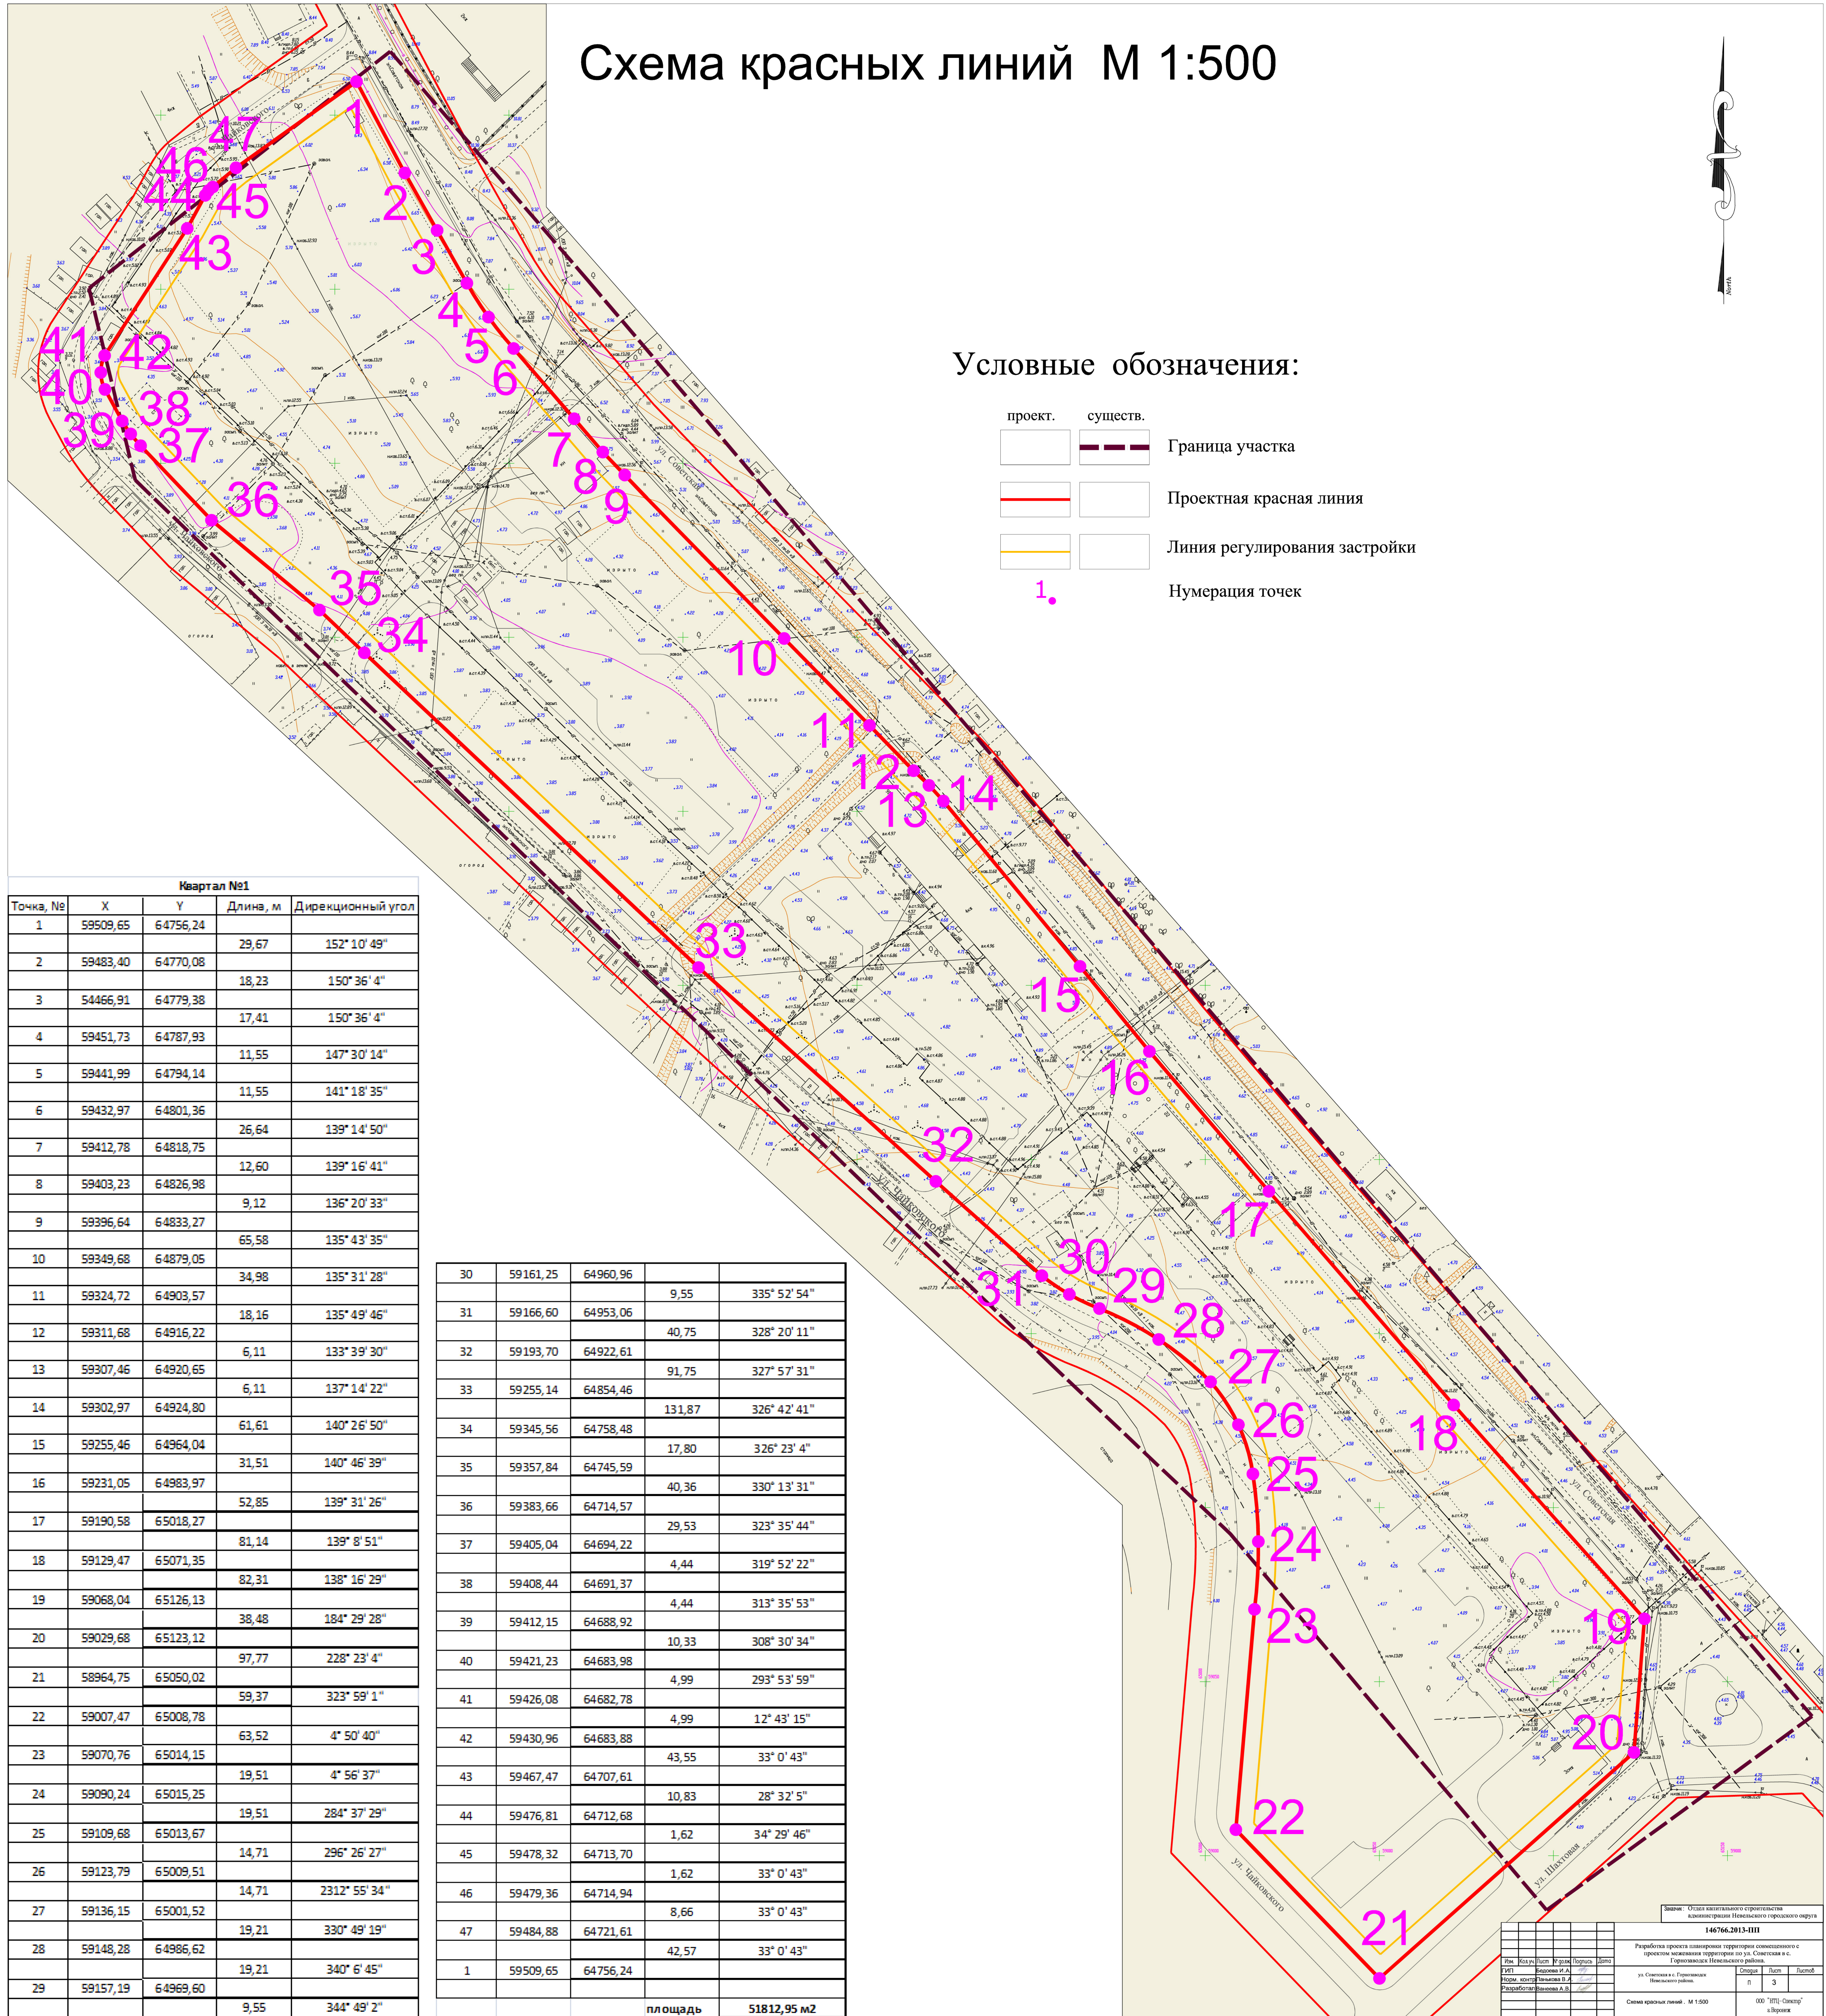

Квартал №1				
Точка, №	X	Y	Длина, м	Дирекционный угол
1	59509,65	64756,24	29,67	152° 10' 49"
2	59483,40	64770,08	18,23	150° 36' 4"
3	54466,91	64779,38	17,41	150° 36' 4"
4	59451,73	64787,93	11,55	147° 30' 14"
5	59441,99	64794,14	11,55	141° 18' 35"
6	59432,97	64801,36	26,64	139° 14' 50"
7	59412,78	64818,75	12,60	139° 16' 41"
8	59403,23	64826,98	9,12	136° 20' 33"
9	59396,64	64833,27	65,58	135° 43' 35"
10	59349,68	64879,05	34,98	135° 31' 28"
11	59324,72	64903,57	18,16	135° 49' 46"
12	59311,68	64916,22	6,11	133° 39' 30"
13	59307,46	64920,65	6,11	137° 14' 22"
14	59302,97	64924,80	61,61	140° 26' 50"
15	59255,46	64964,04	31,51	140° 46' 39"
16	59231,05	64983,97	52,85	139° 31' 26"
17	59190,58	65018,27	81,14	139° 8' 51"
18	59129,47	65071,35	82,31	138° 16' 29"
19	59068,04	65126,13	38,48	184° 29' 28"
20	59029,68	65123,12	97,77	228° 23' 4"
21	58964,75	65050,02	59,37	323° 59' 1"
22	59007,47	65008,78	63,52	4° 50' 40"
23	59070,76	65014,15	19,51	4° 56' 37"
24	59090,24	65015,25	19,51	284° 37' 29"
25	59109,68	65013,67	14,71	296° 26' 27"
26	59123,79	65009,51	14,71	2312° 55' 34"
27	59136,15	65001,52	19,21	330° 49' 19"
28	59148,28	64986,62	19,21	340° 6' 45"
29	59157,19	64969,60	9,55	344° 49' 2"

30	59161,25	64960,96	9,55	335° 52' 54"
31	59166,60	64953,06	40,75	328° 20' 11"
32	59193,70	64922,61	91,75	327° 57' 31"
33	59255,14	64854,46	131,87	326° 42' 41"
34	59345,56	64758,48	17,80	326° 23' 4"
35	59357,84	64745,59	40,36	330° 13' 31"
36	59383,66	64714,57	29,53	323° 35' 44"
37	59405,04	64694,22	4,44	319° 52' 22"
38	59408,44	64691,37	4,44	313° 35' 53"
39	59412,15	64688,92	10,33	308° 30' 34"
40	59421,23	64683,98	4,99	293° 53' 59"
41	59426,08	64682,78	4,99	12° 43' 15"
42	59430,96	64683,88	43,55	33° 0' 43"
43	59467,47	64707,61	10,83	28° 32' 5"
44	59476,81	64712,68	1,62	34° 29' 46"
45	59478,32	64713,70	1,62	33° 0' 43"
46	59479,36	64714,94	8,66	33° 0' 43"
47	59484,88	64721,61	42,57	33° 0' 43"
1	59509,65	64756,24		
		площадь	51812,95 м2	

146766.2013-III


Схема красных линий. М 1:500

000 "ПП-Строй" г.Воронеж

Им. Кол. Ул. Уг. Дир. Дата




